

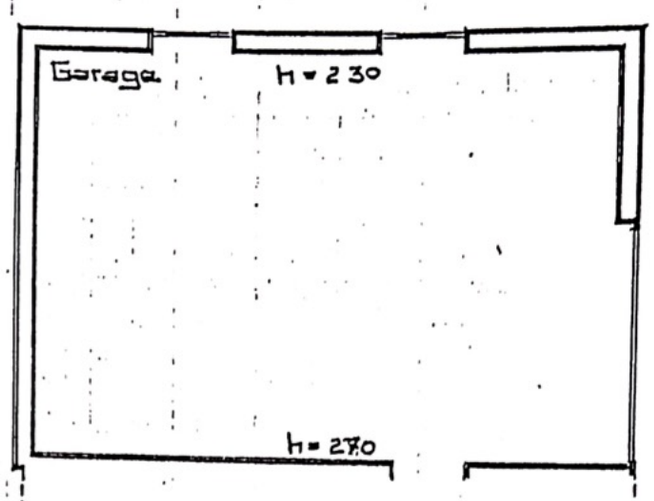


Stessa proprietà unità a ee


Pianta piano terra

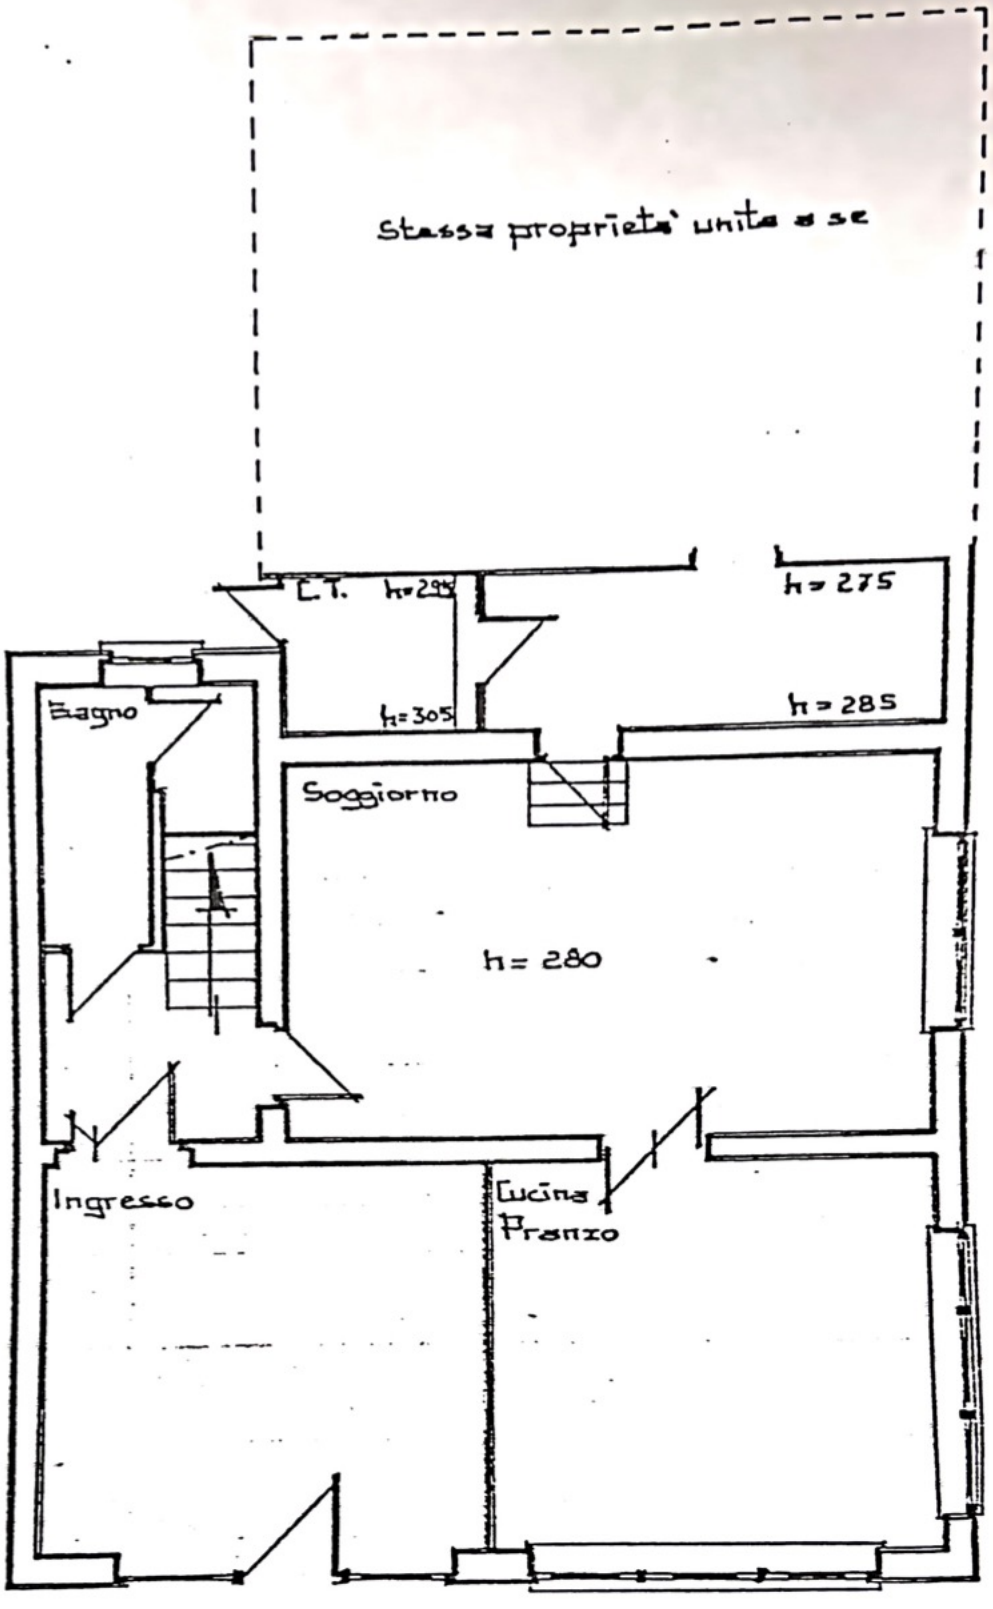


Pianta piano terra

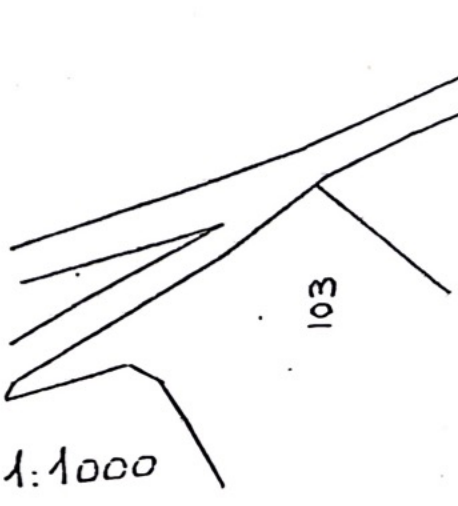

Planimetria Catastale scala 1:1000

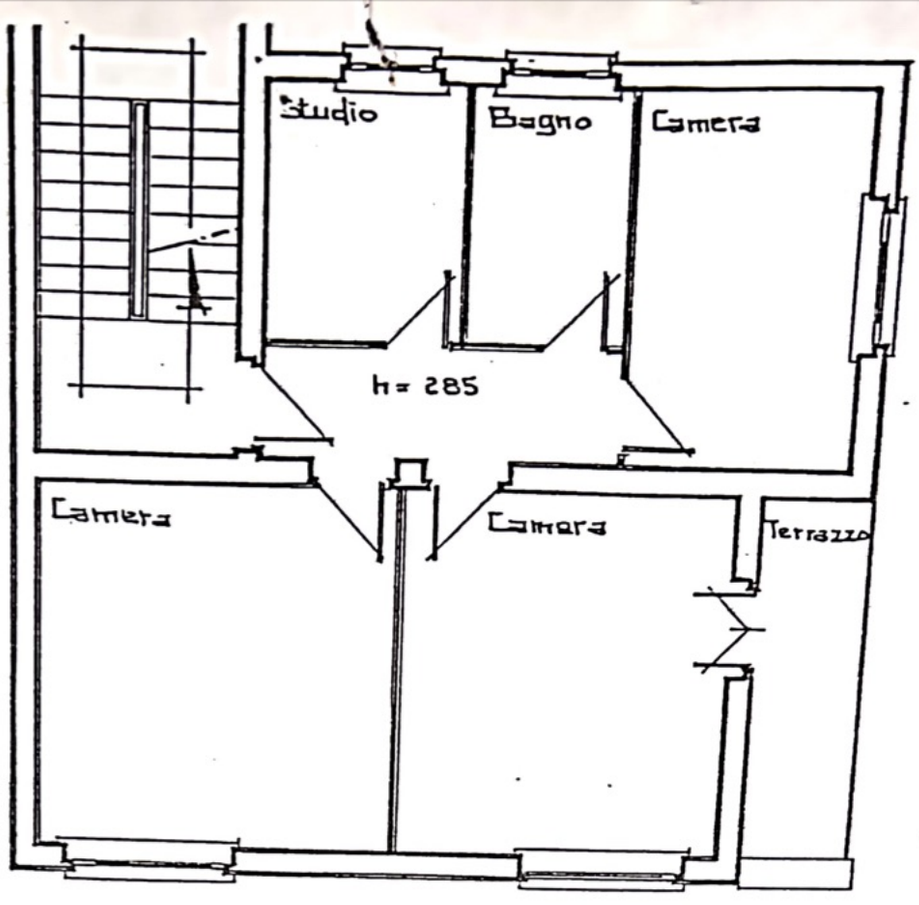

Pianta primo piano

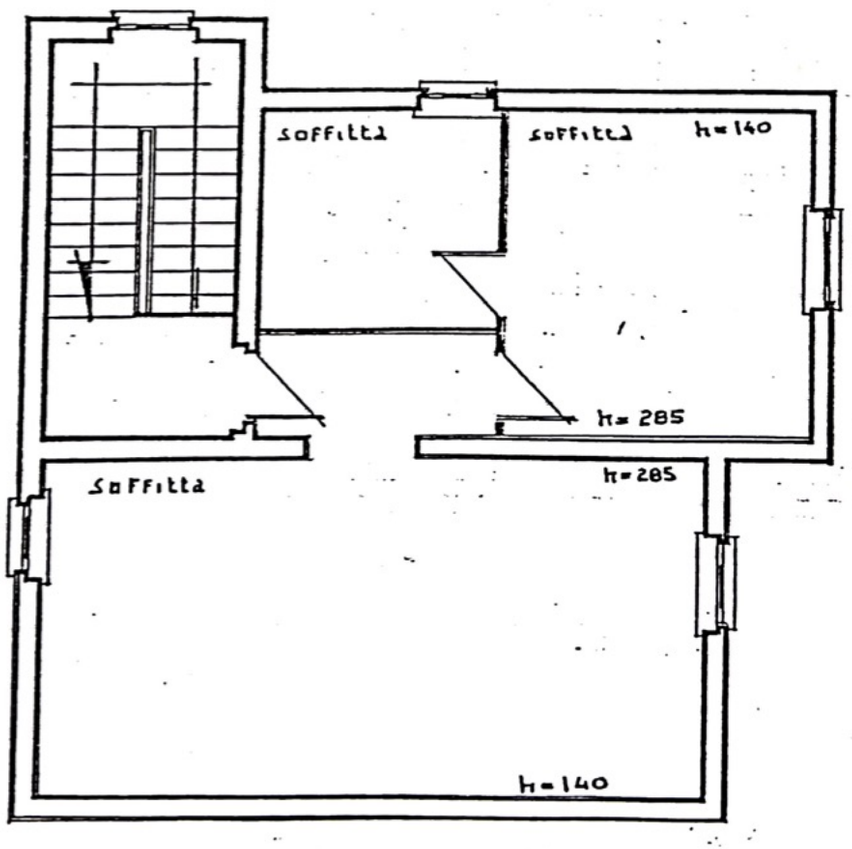

Pianta Soffitta