


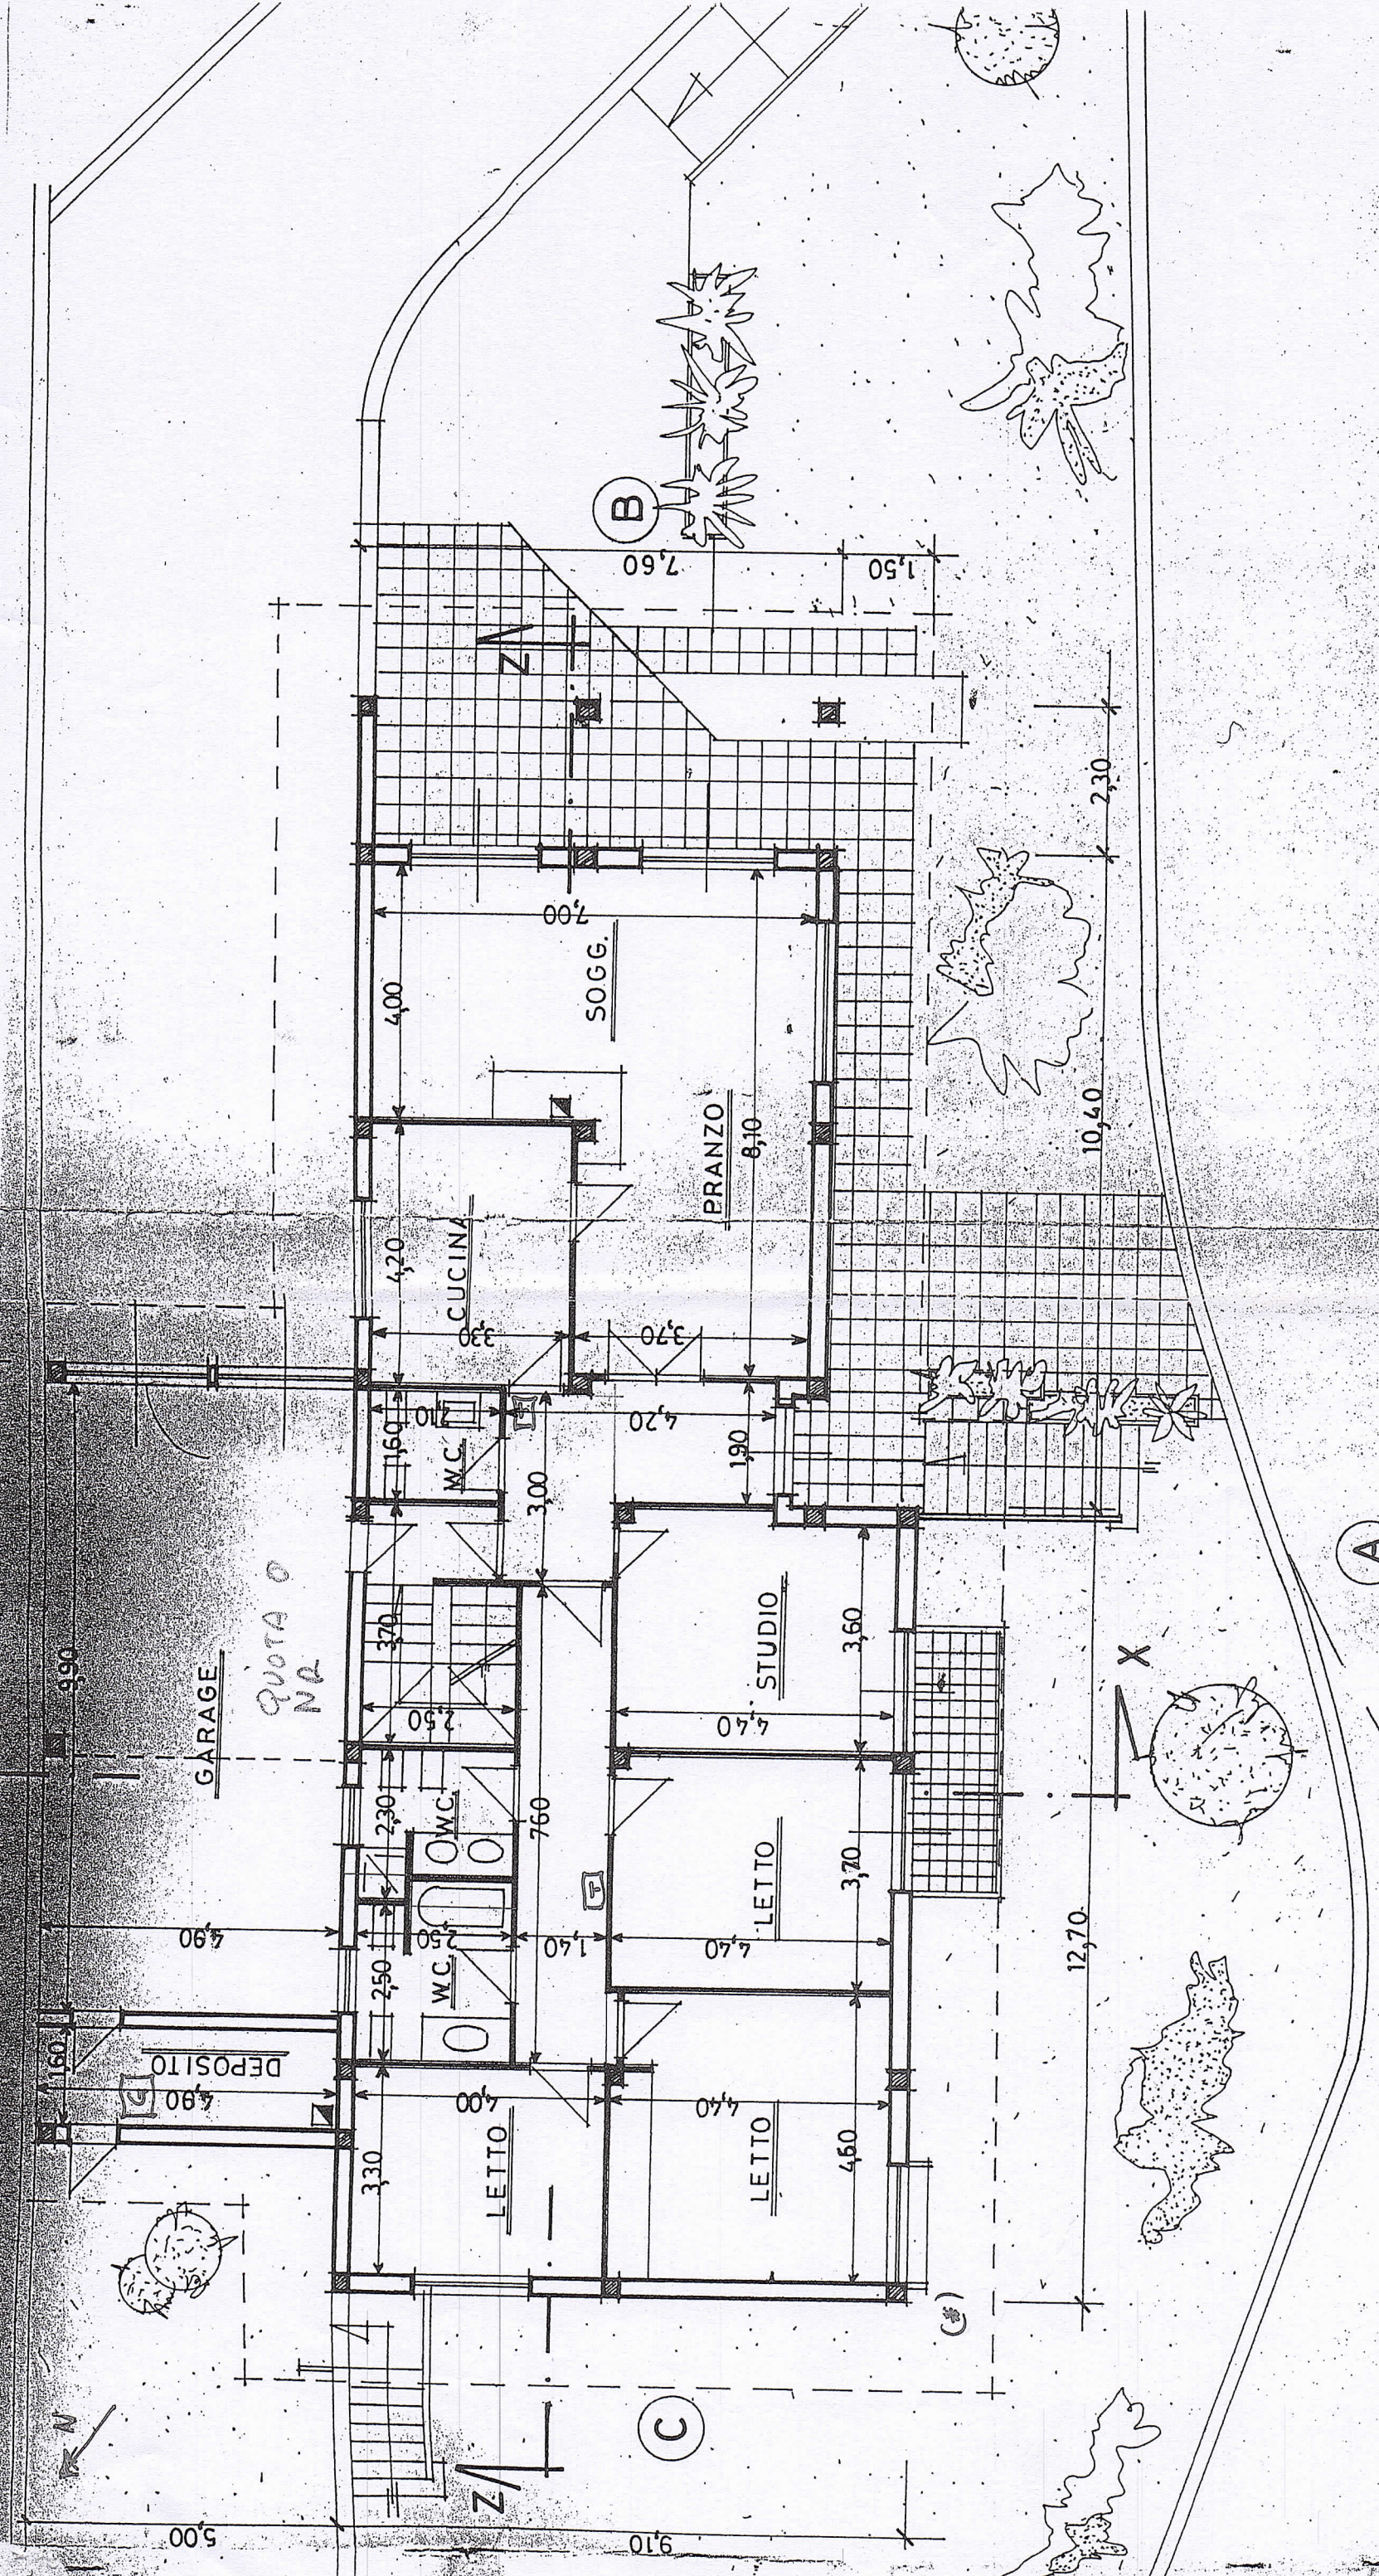


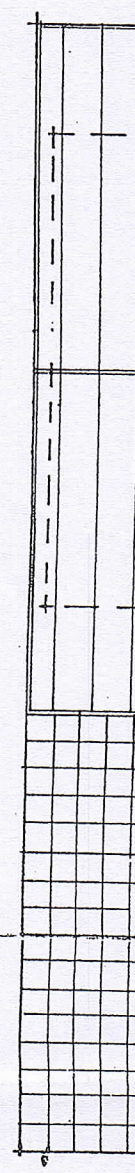


PIANO TERRA


PIANO SEMINTERRA

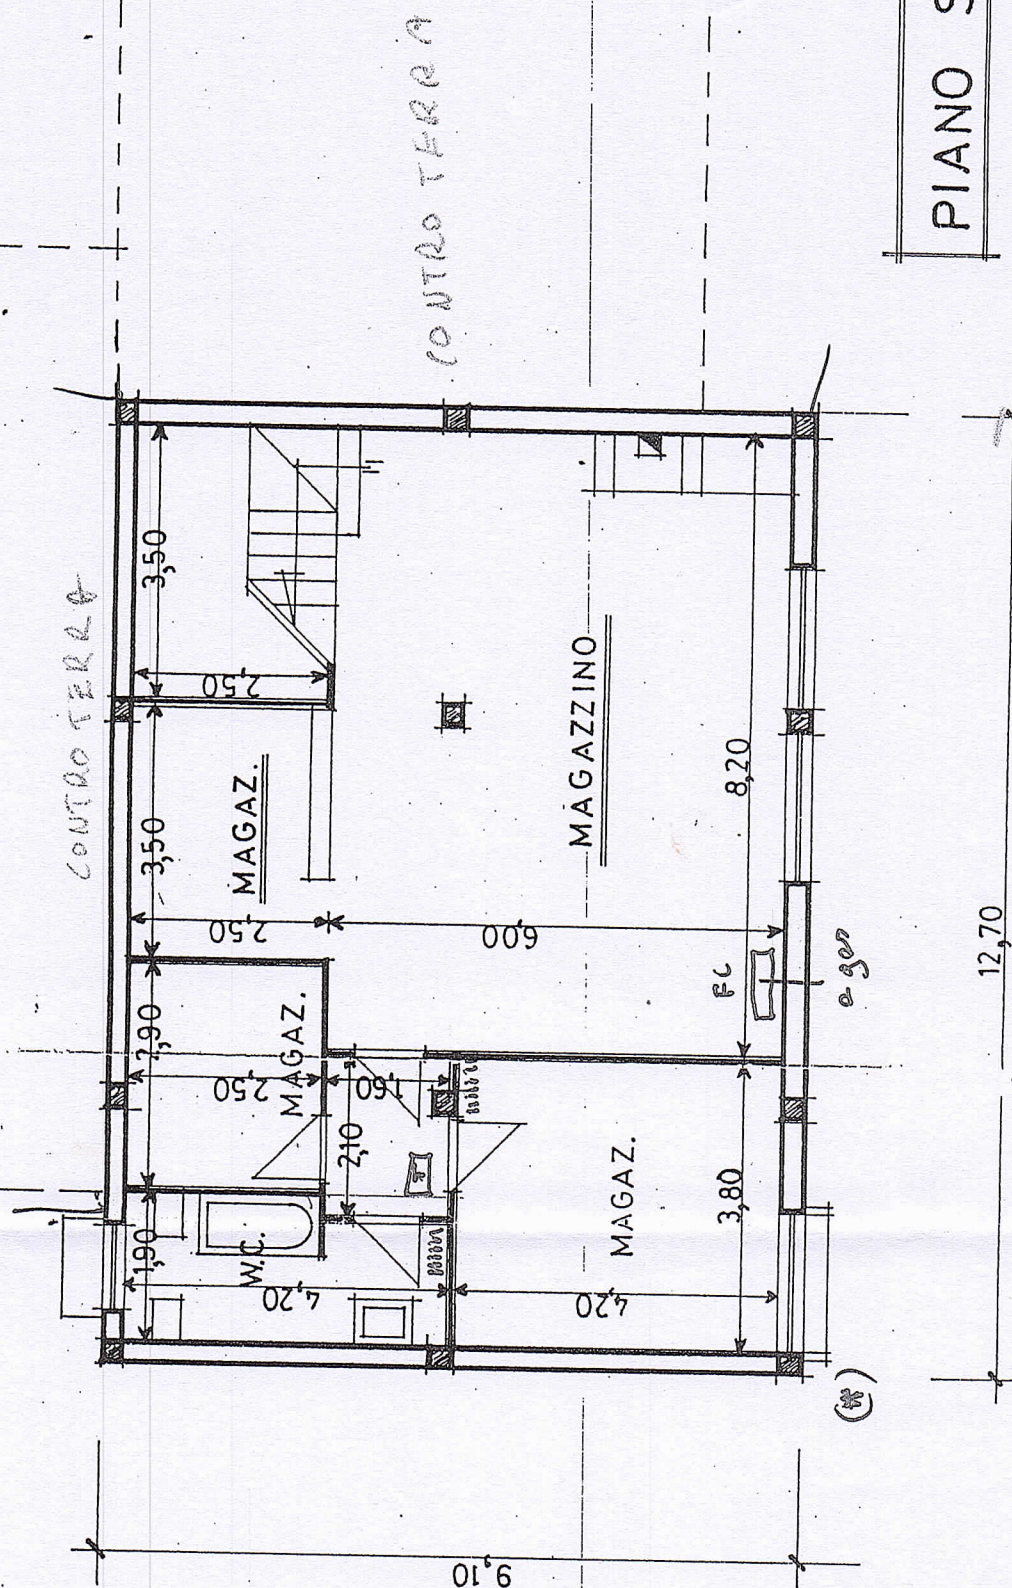

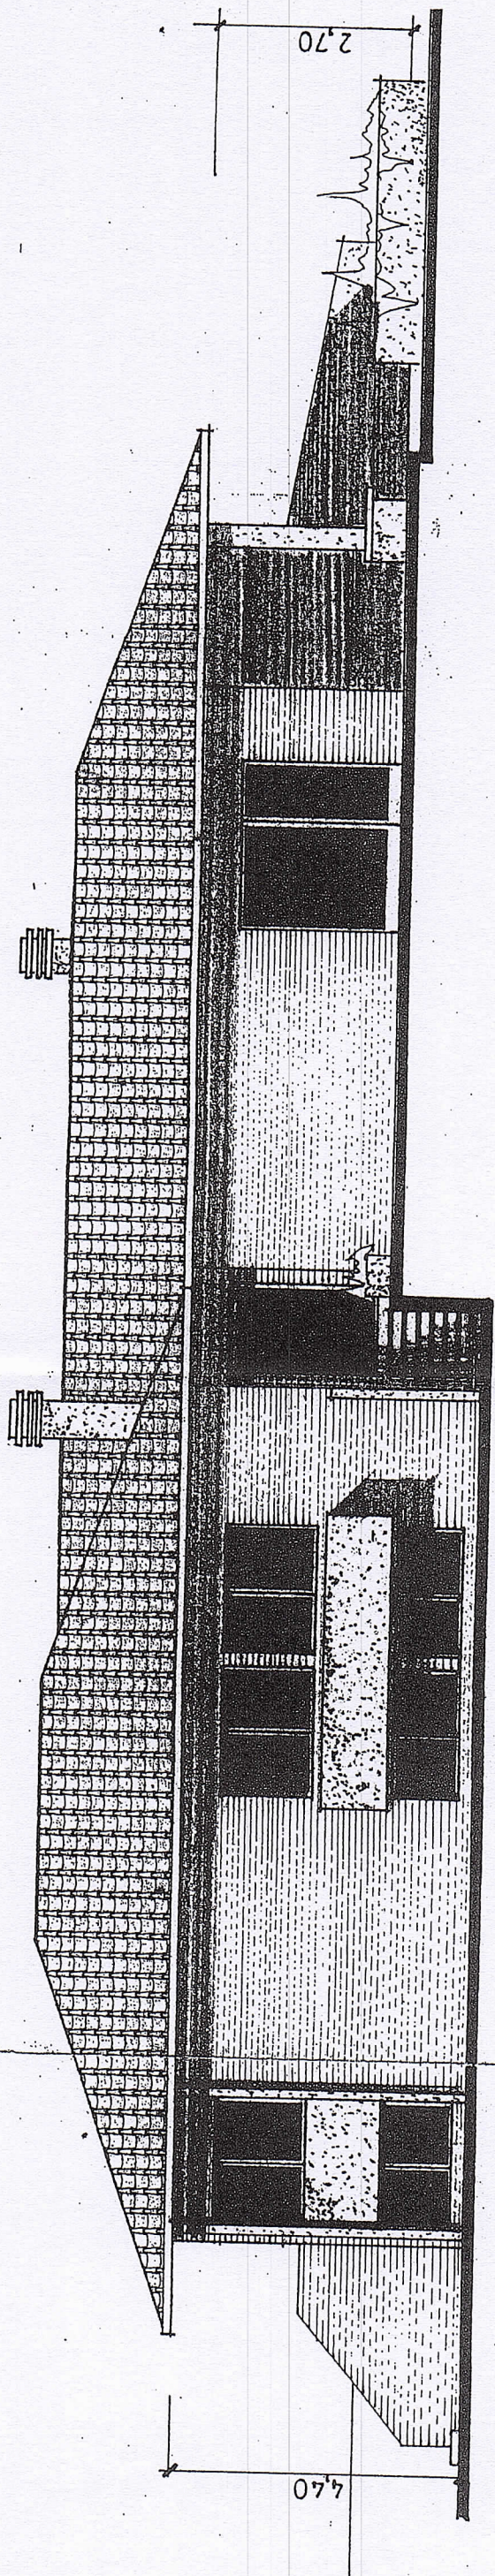


PROSPETTO A

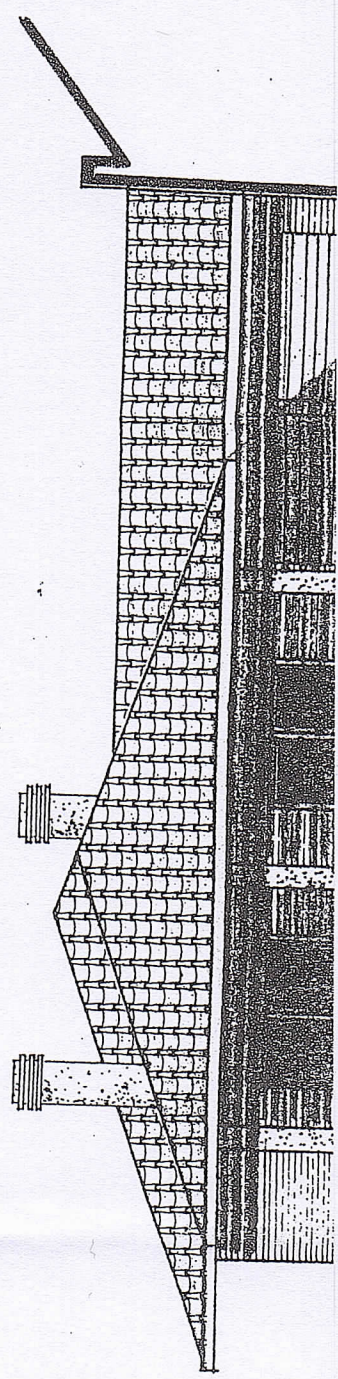

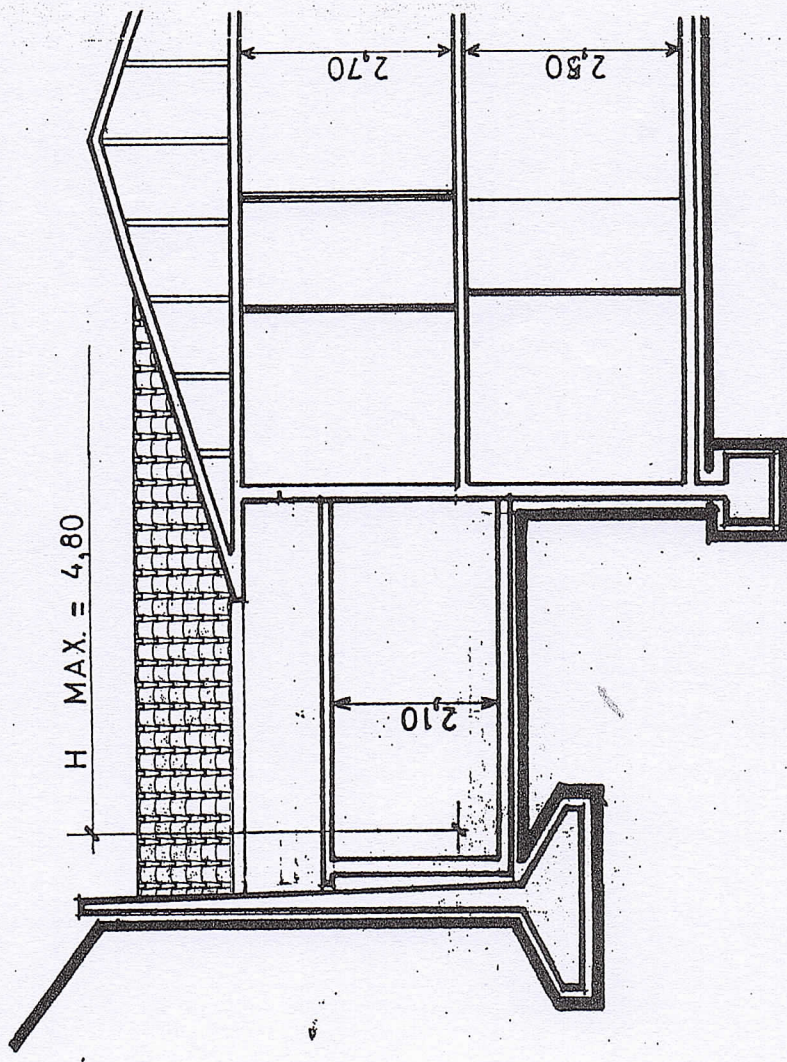

SEZIONE X-X

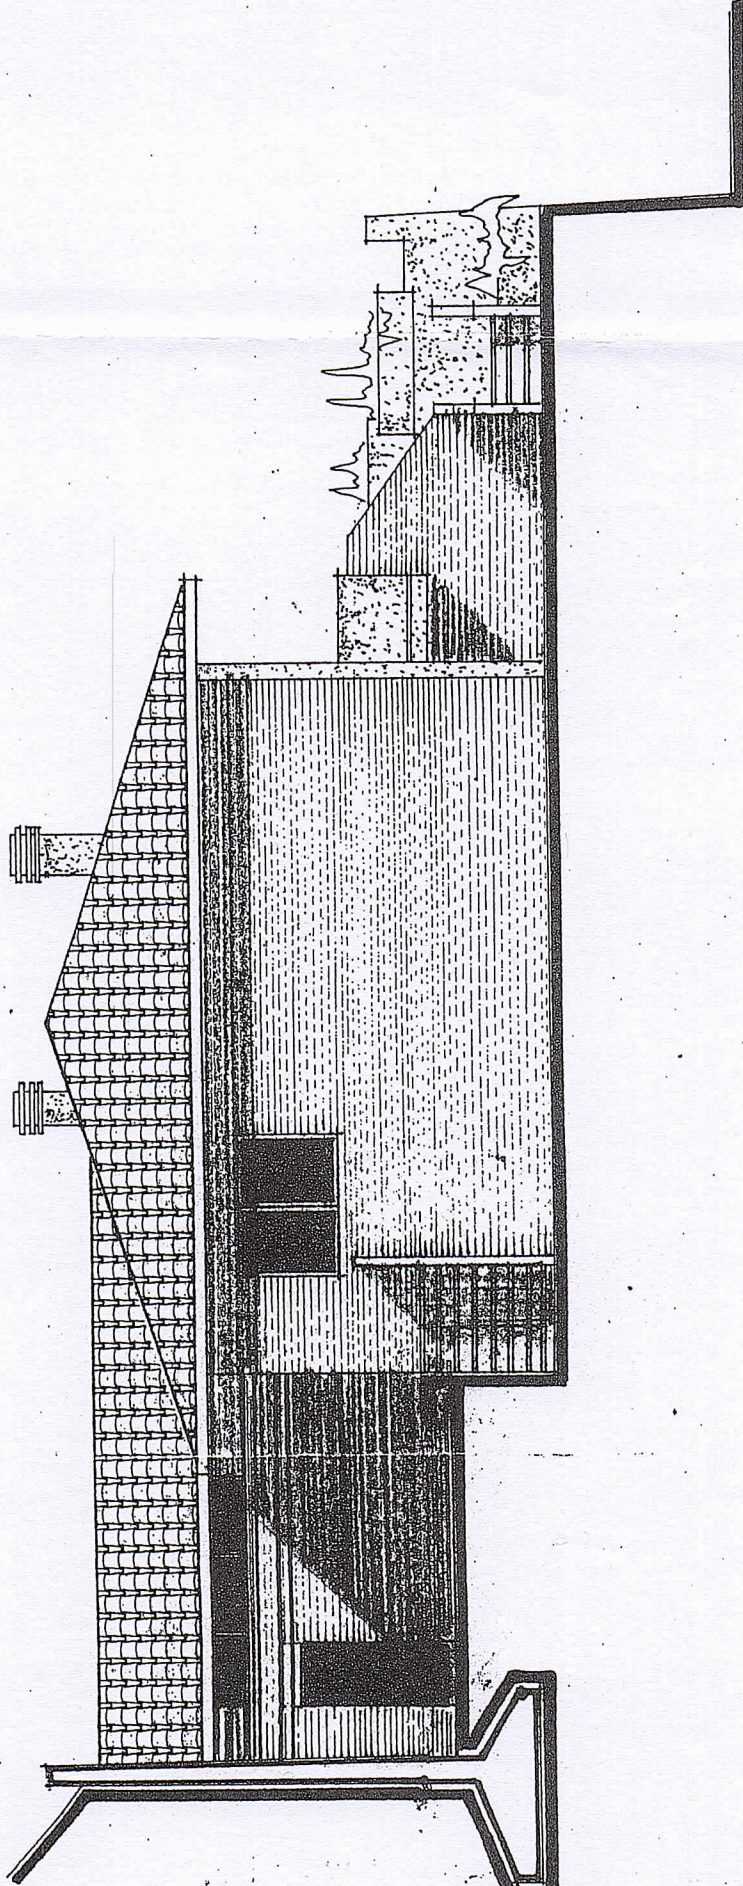

PROSPETTO C