
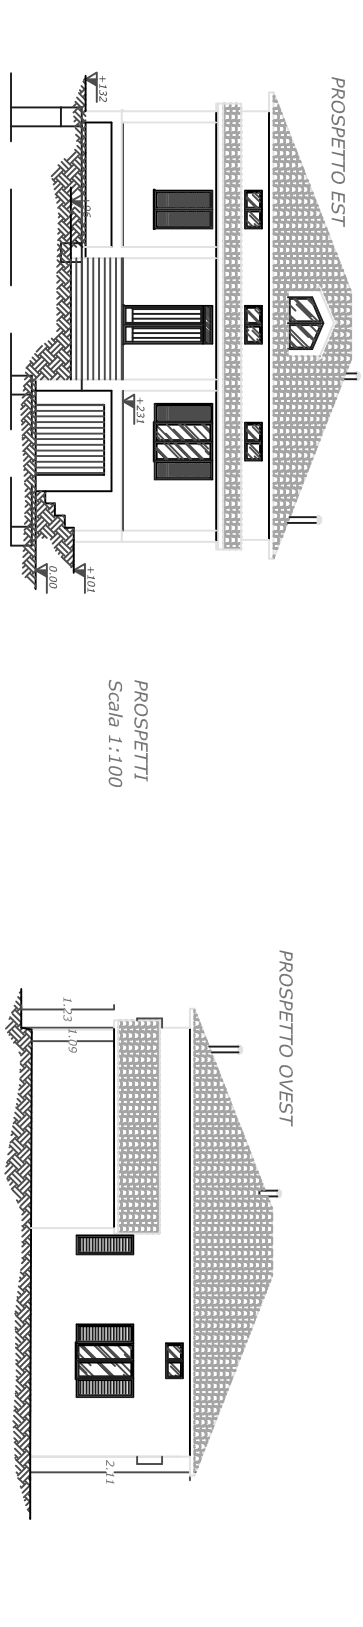


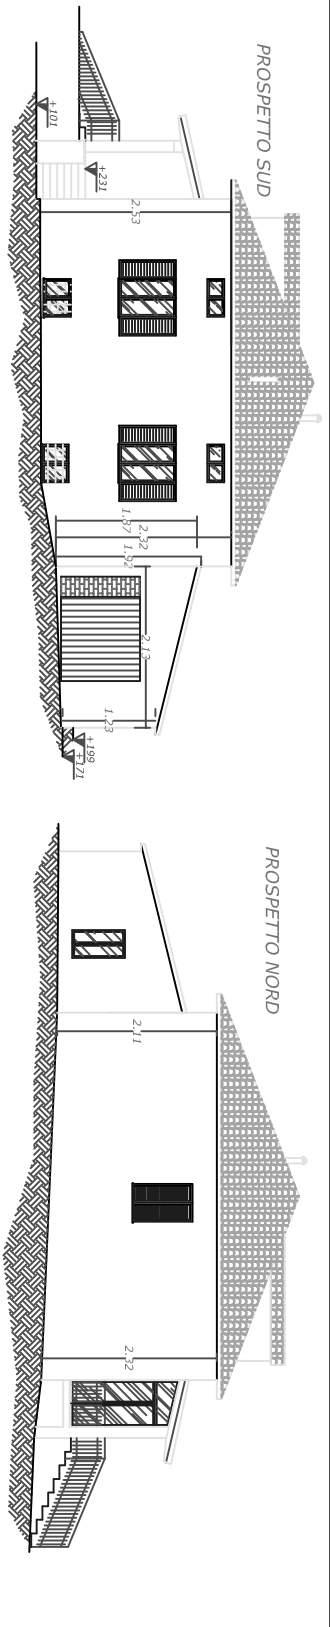

PROSPETTI
Scala 1:100