

**Agenzia delle Entrate
CATASTO FABBRICATI
Ufficio Provinciale di
Perugia**

Dichiarazione protocollo n. _____ del _____
Planimetria di u.i.u. in Comune di Gualdo Tadino
Via Xxv Aprile civ. SNC


Identificativi Catastali:

Sezione:
Foglio:
Particella:
Subalterno:


Compilata da:

Iscritto all'albo:
Geometri
Prov. Perugia

Scheda n. 1 Scala 1:100

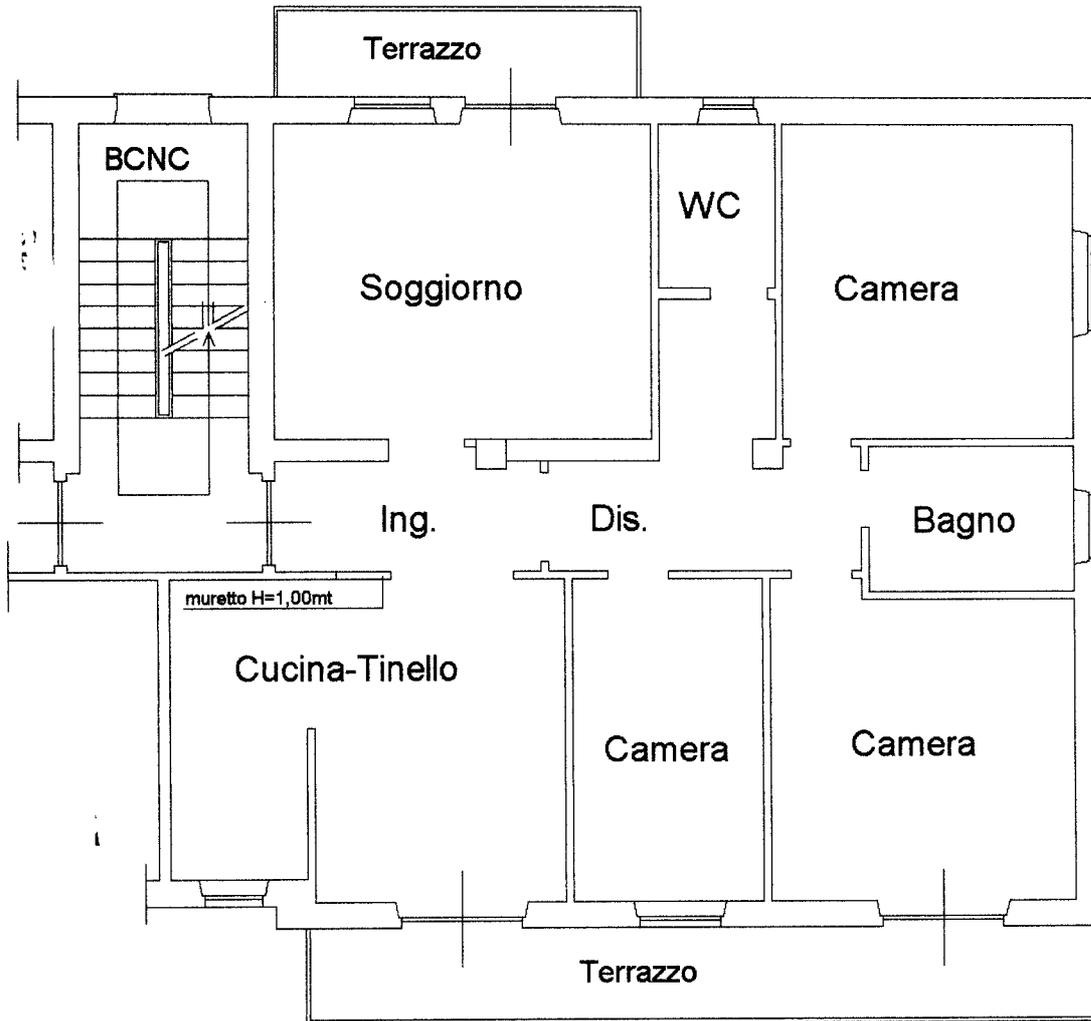

PIANO PRIMO
H=2,70 mt

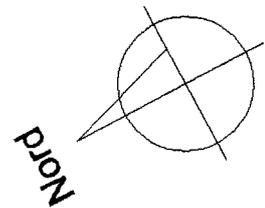


Catasto dei Fabbricati - Situazione al 23/08/2024 - Comune di GUALDO TADINO(E230) - < Foglio Particella - Subalterno
VIA XXV APRILE n. SNC Piano 1

Ultima planimetria in atti

Totale schede: 1 - Formato di acquisizione: A4(210x297) - Formato stampa richiesto: A4(210x297)




Planimetria di u.i.u. in Comune di Gualdo Tadino via xxv Aprile civ.

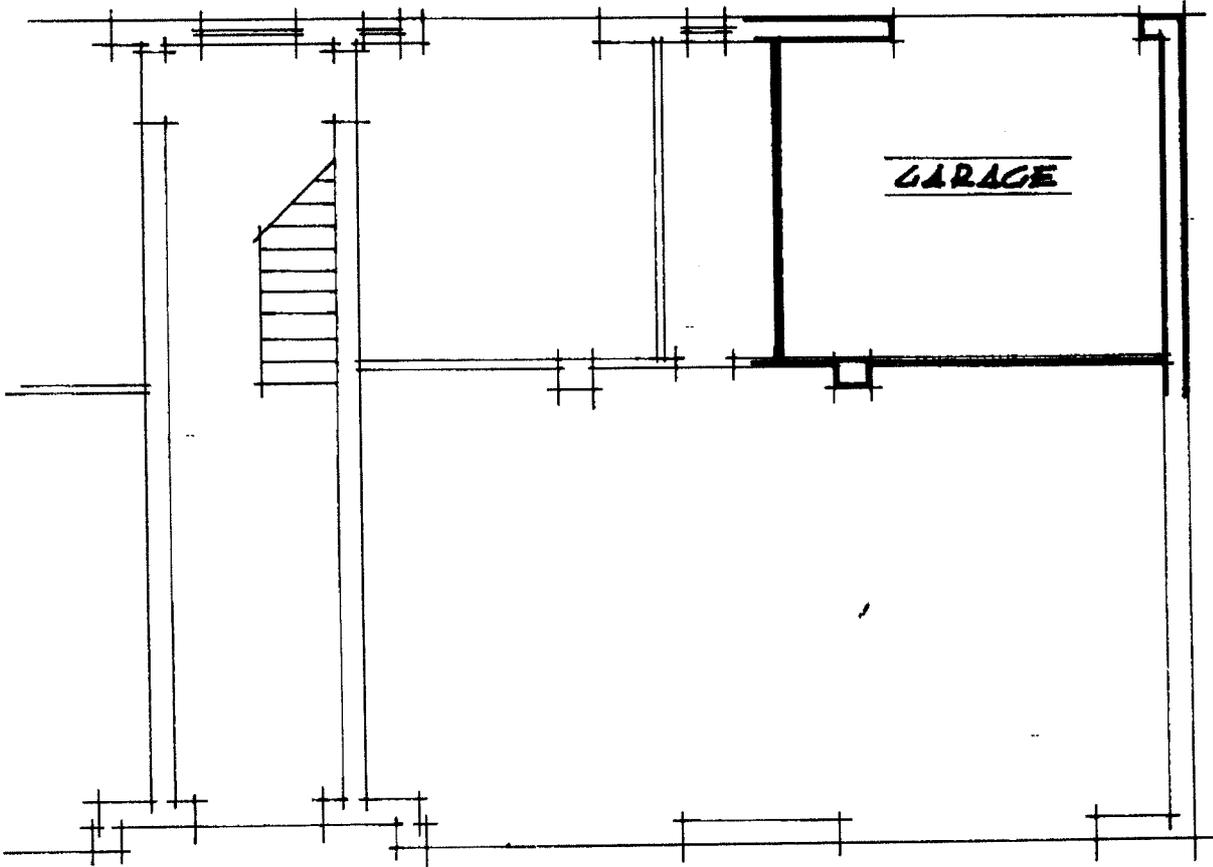

PIAÙO TERRA . h. 3.60

ORIENTAMENTO

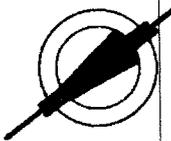

SCALA DI 1:100

upau 01
- Subalterno
- Particella
- Foglio
- Comune di GUALDO TADINO (E230) - <
- VIA XXV APRILE Piano T

Dichiarazione di N.C.

Denuncia di variazione

Compilata dal C.

(nome e nome)

RISERVATO ALL'UFFICIO

Data present. 12/08/2024

Totale sched. 10

sub 10

Nome - Indirizzo - Pagine - Fogli - Foglio - Stato - P. n.

Catasto
Fabbricati - Situazione al 23/08/2024 - Comune di GUALDO TADINO (E230) - <
VIA XXV APRILE Piano T