


(STATO ATTUALE)

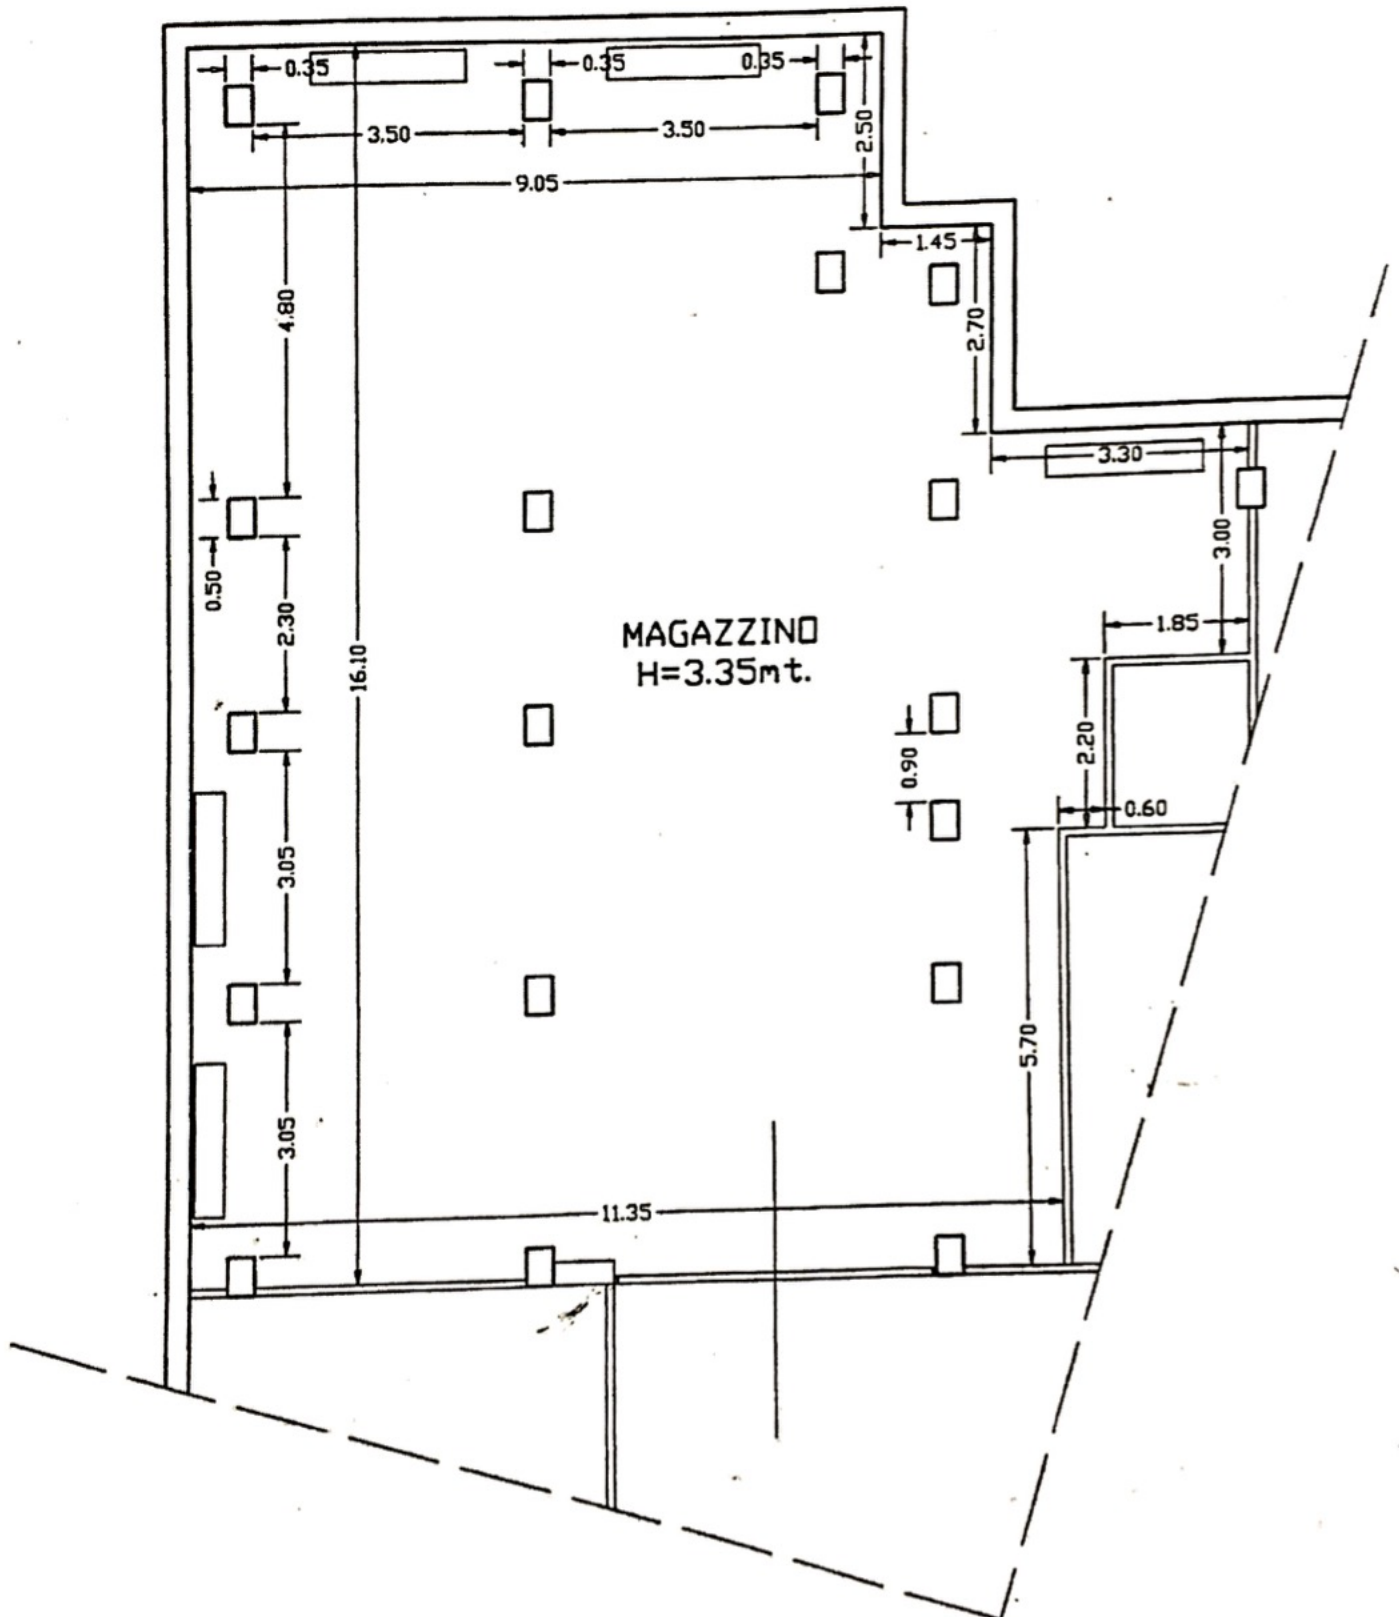

PIANTA PIANO PRIMO SOTTOSTRADA