




PIANTA SEMINTERRATO

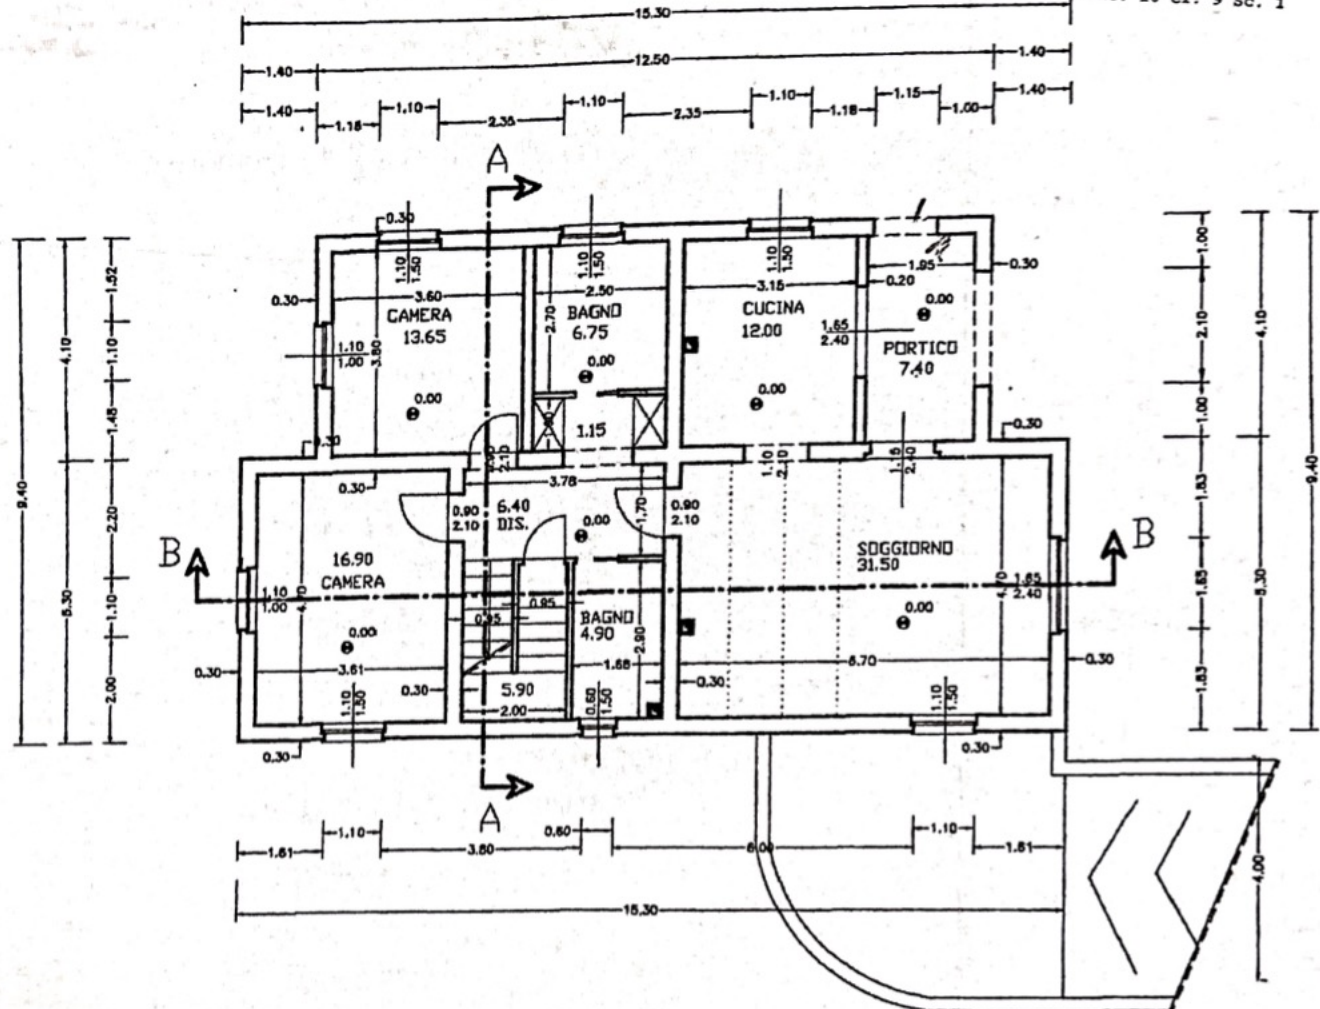


PIANTA PIANO TERRA

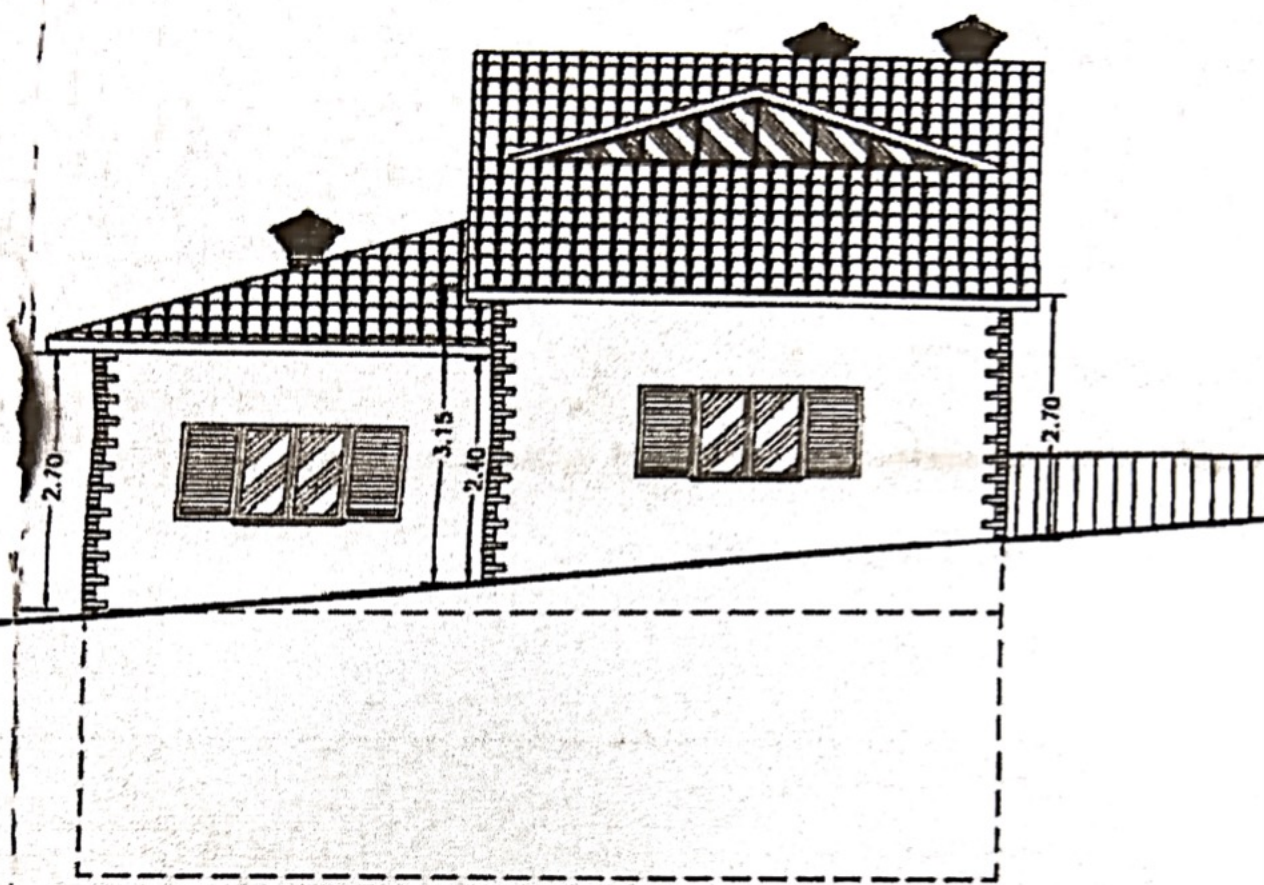

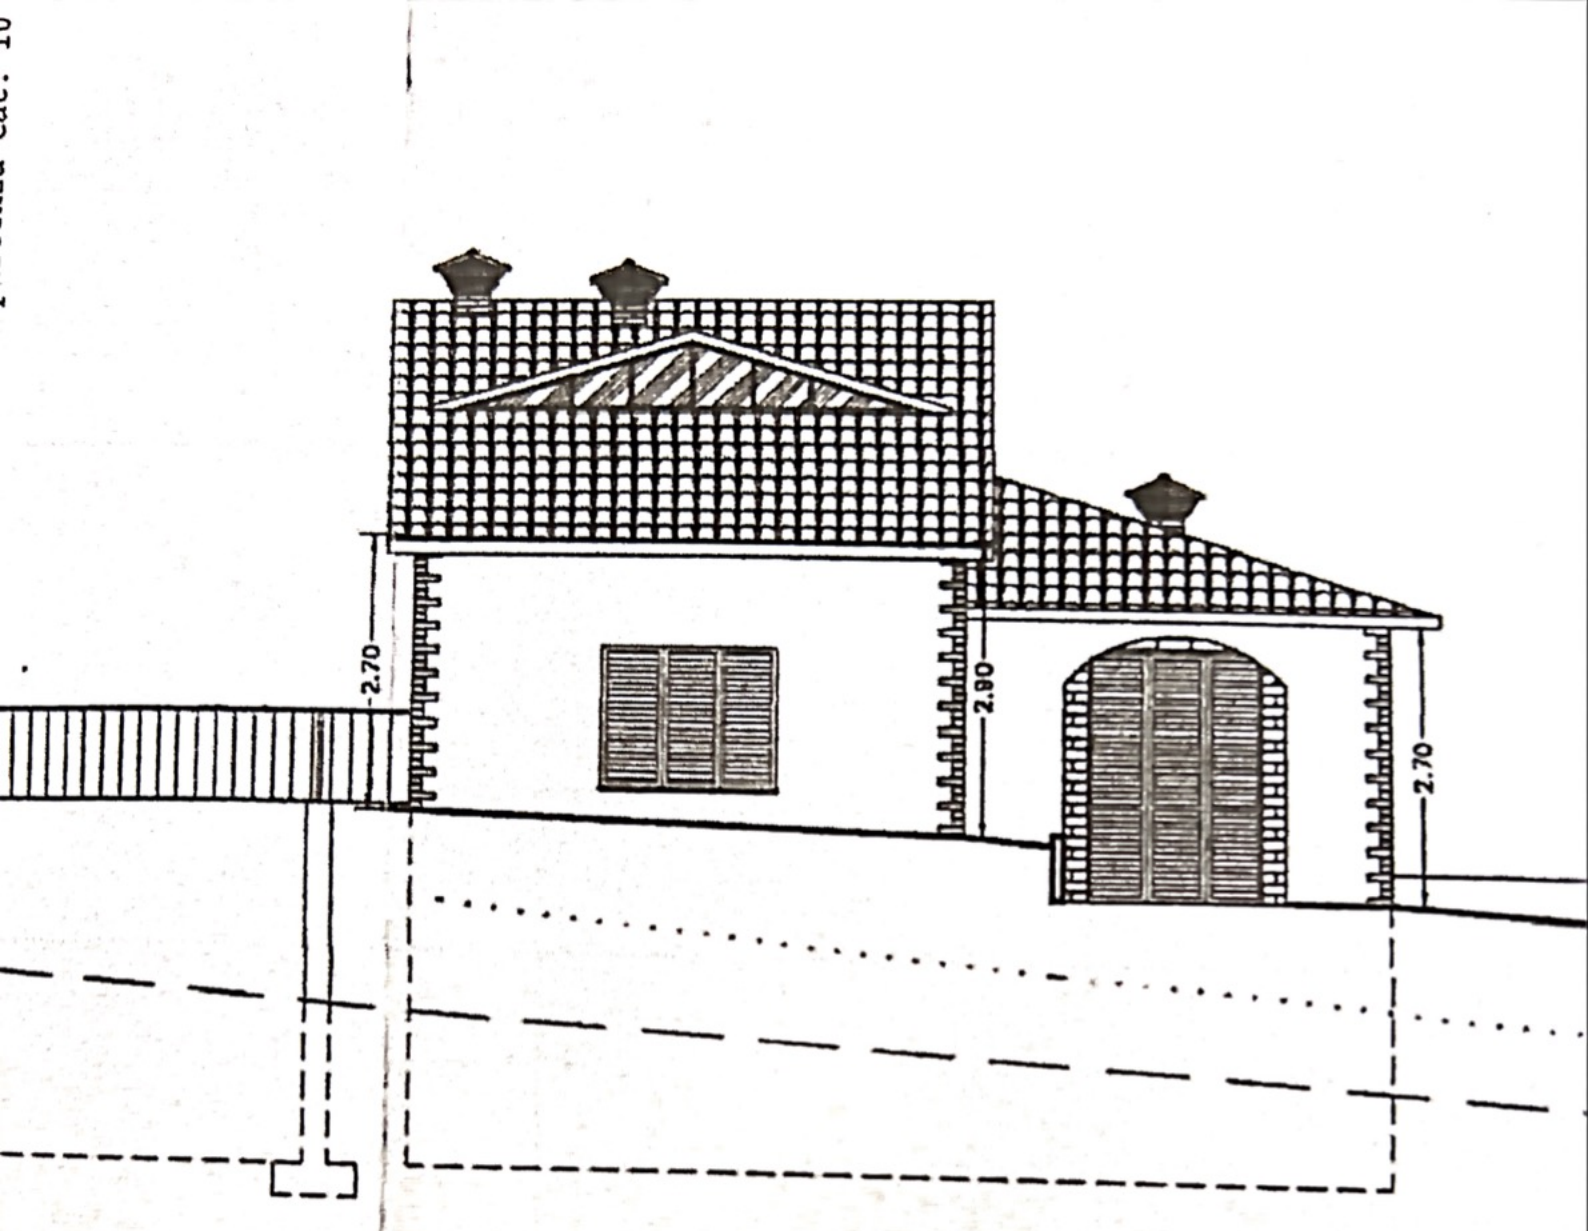


PROSPETTO NORD

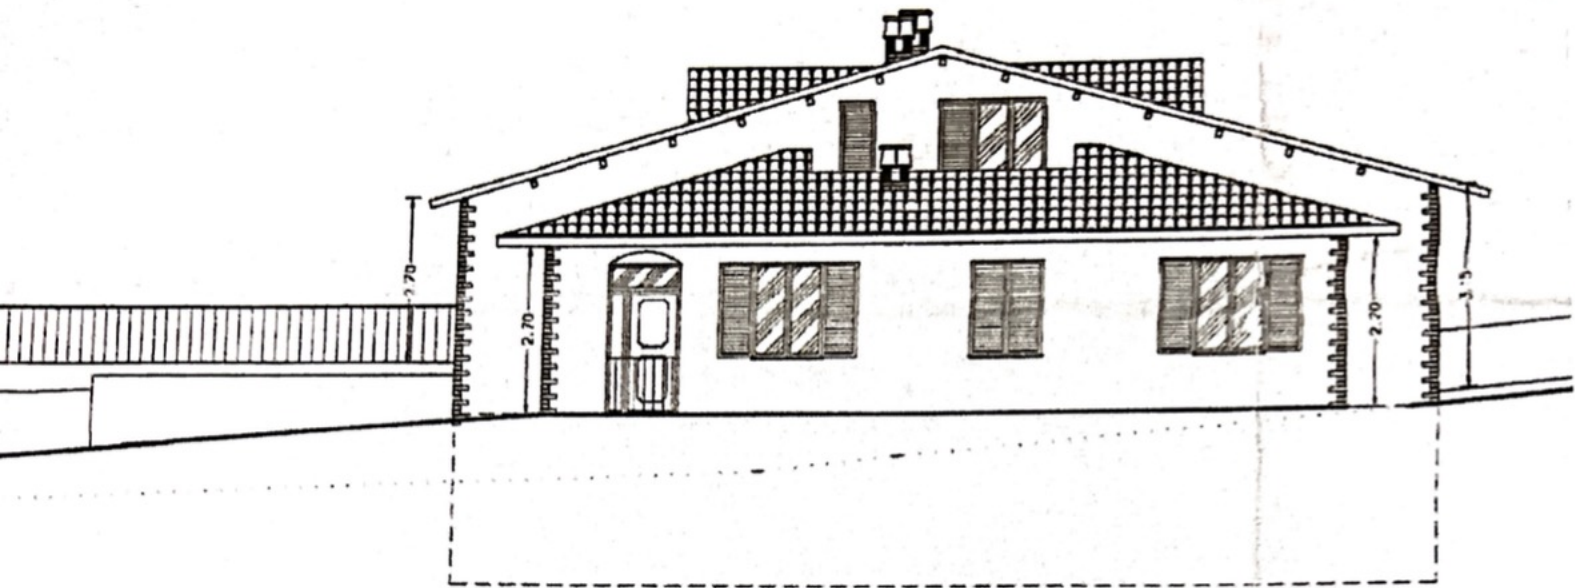



PROSPETTO OVEST


PROSPETTO OVEST

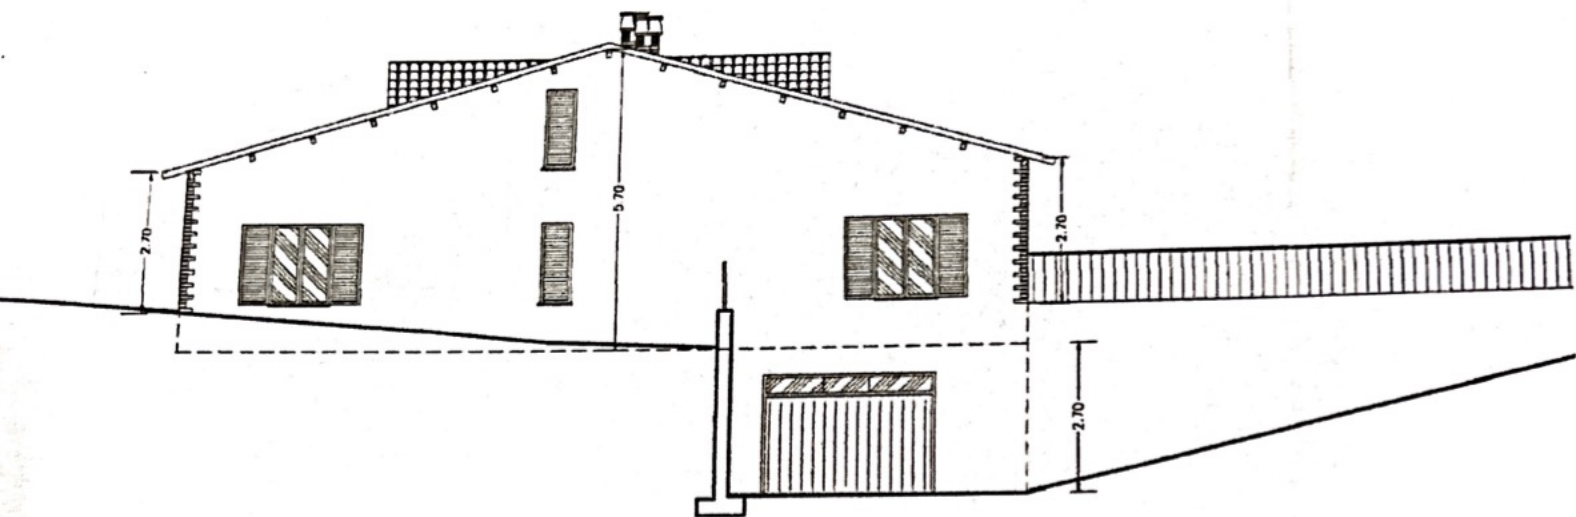

PROSPETTO EST

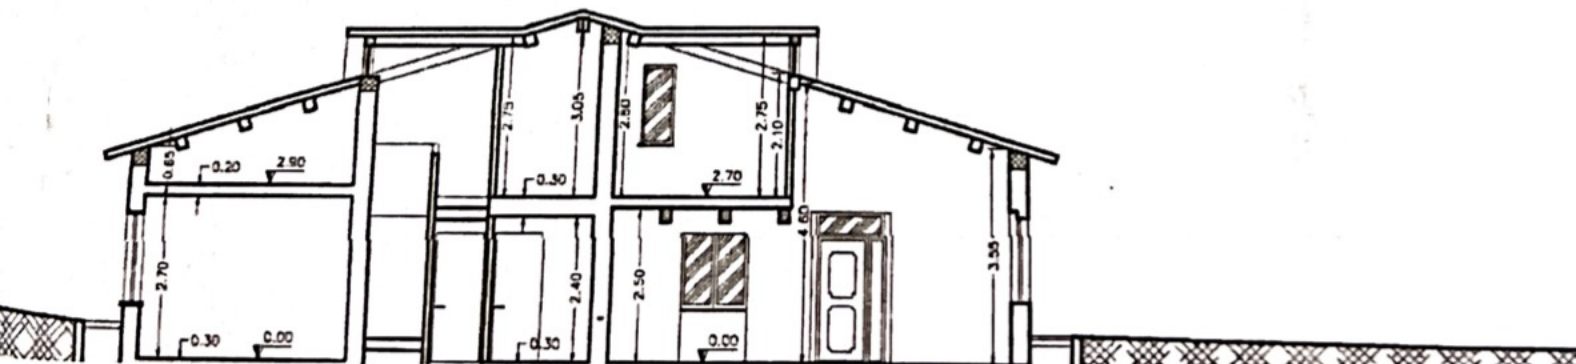


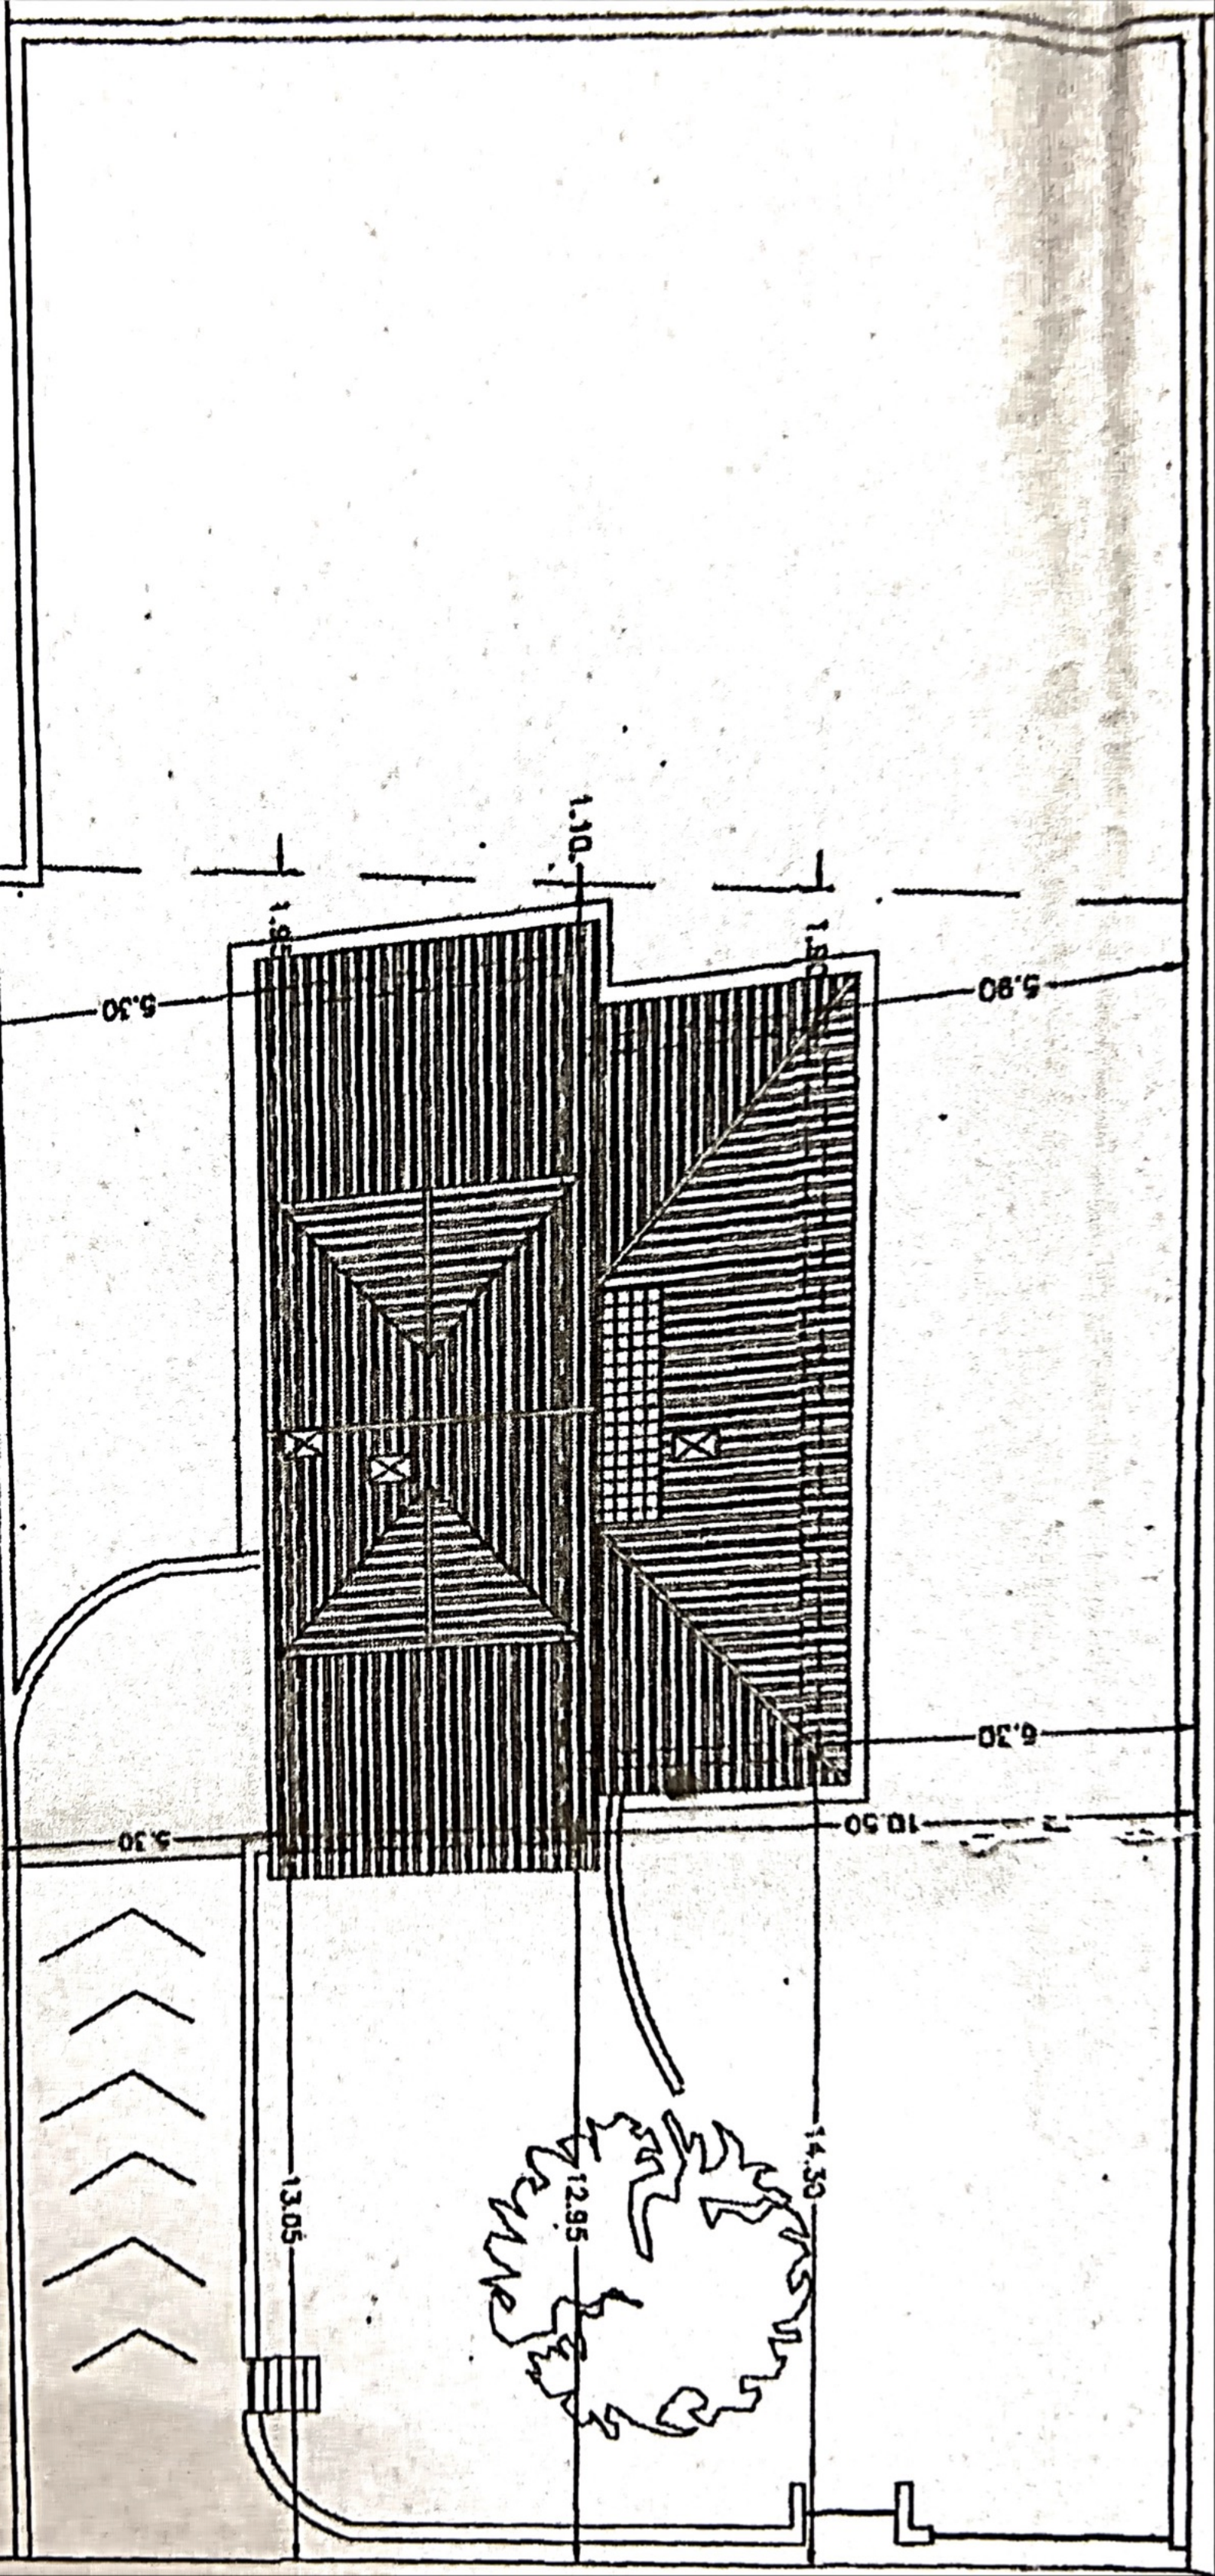

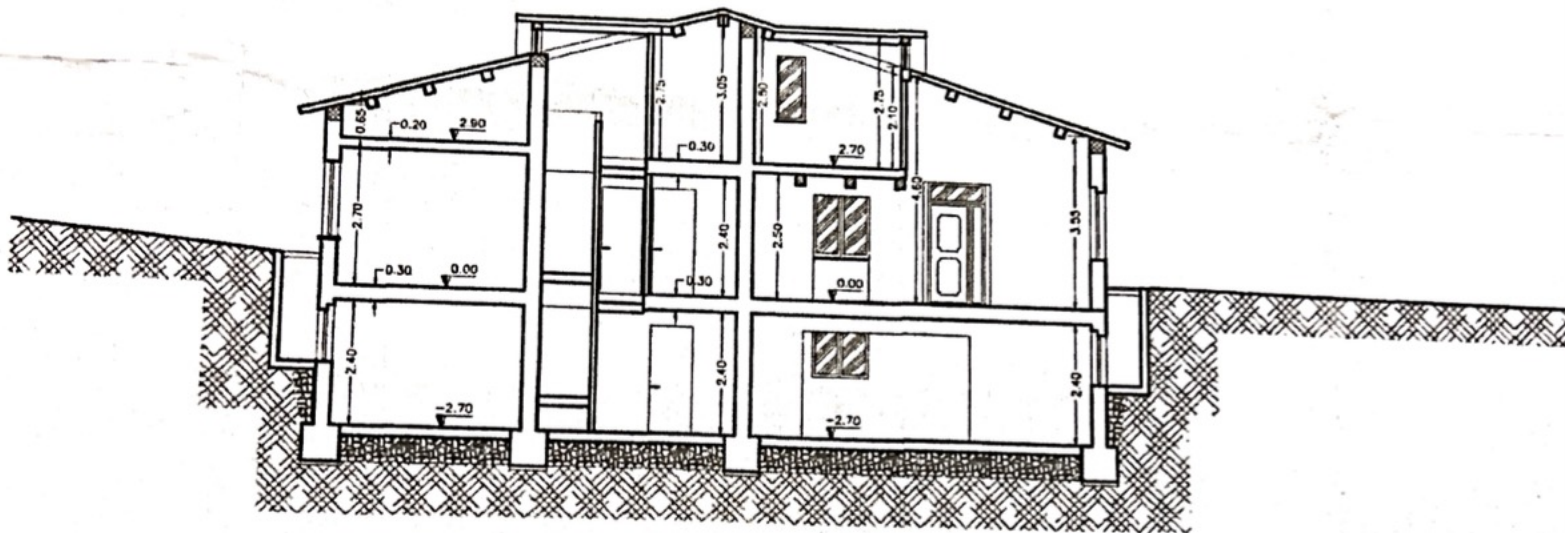


SEZIONE B-B

PROSPETTO NORD

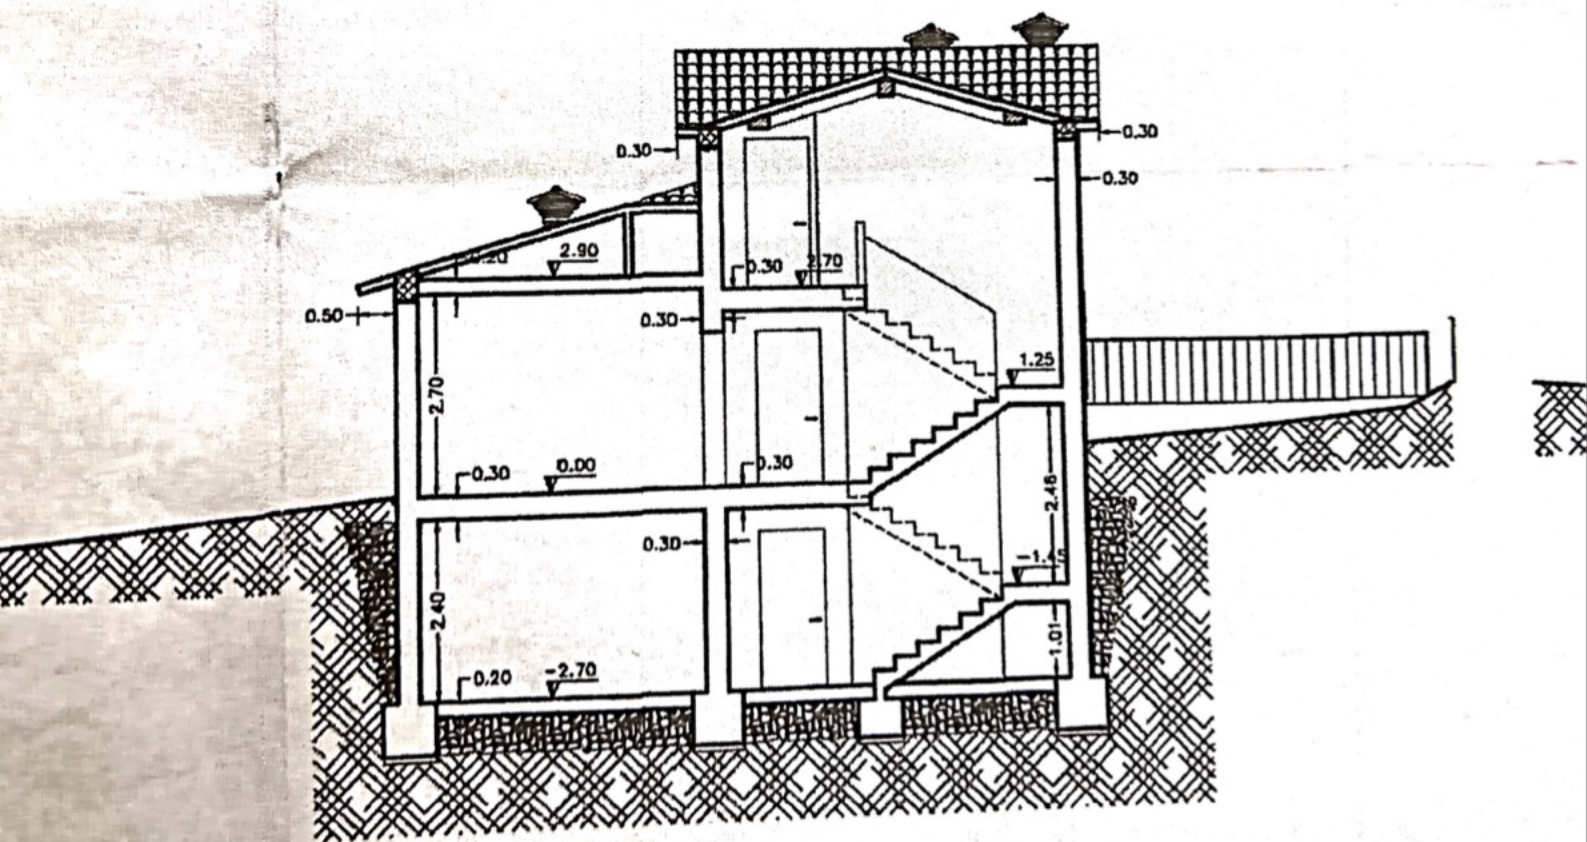

SEZIONE A-A

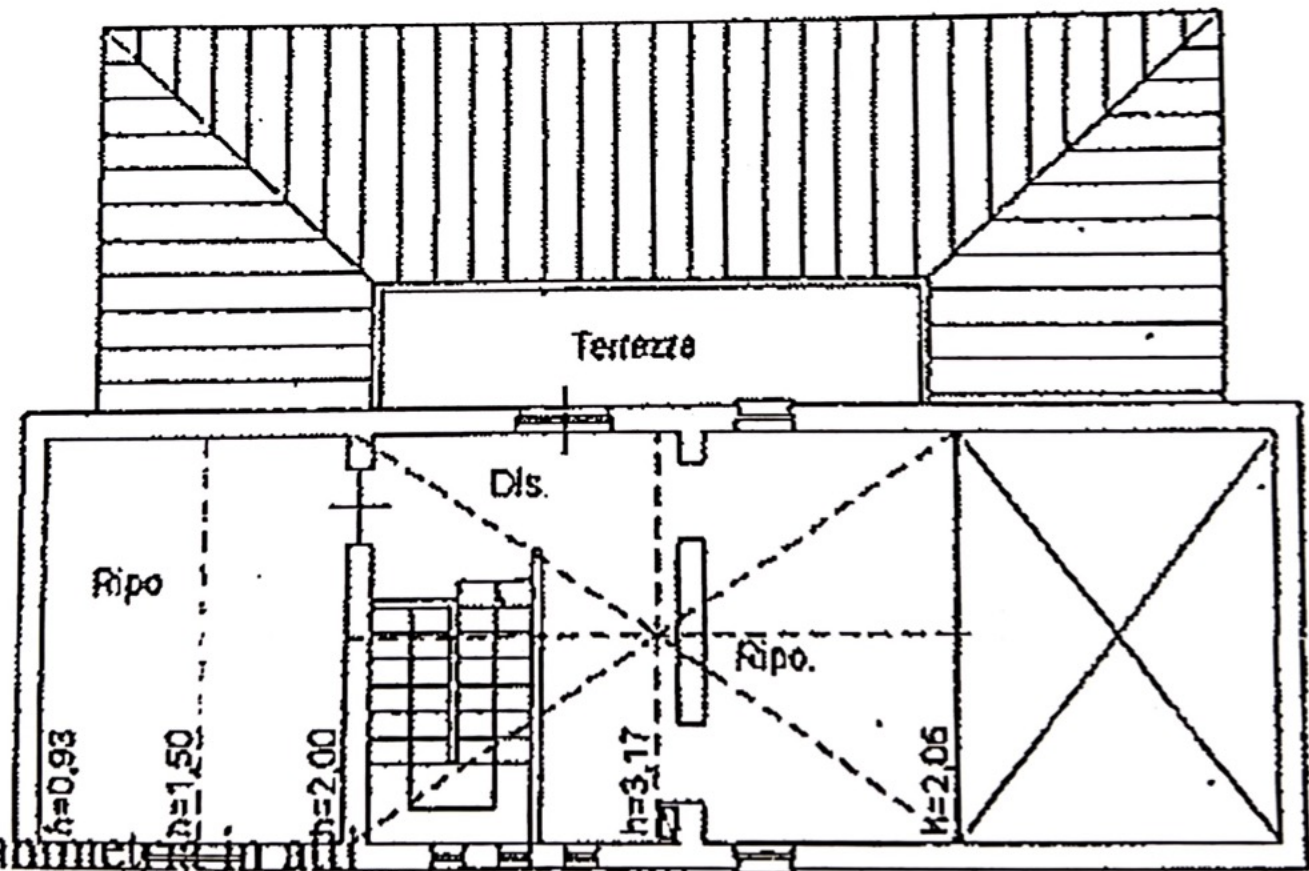

a planimetria in tutti