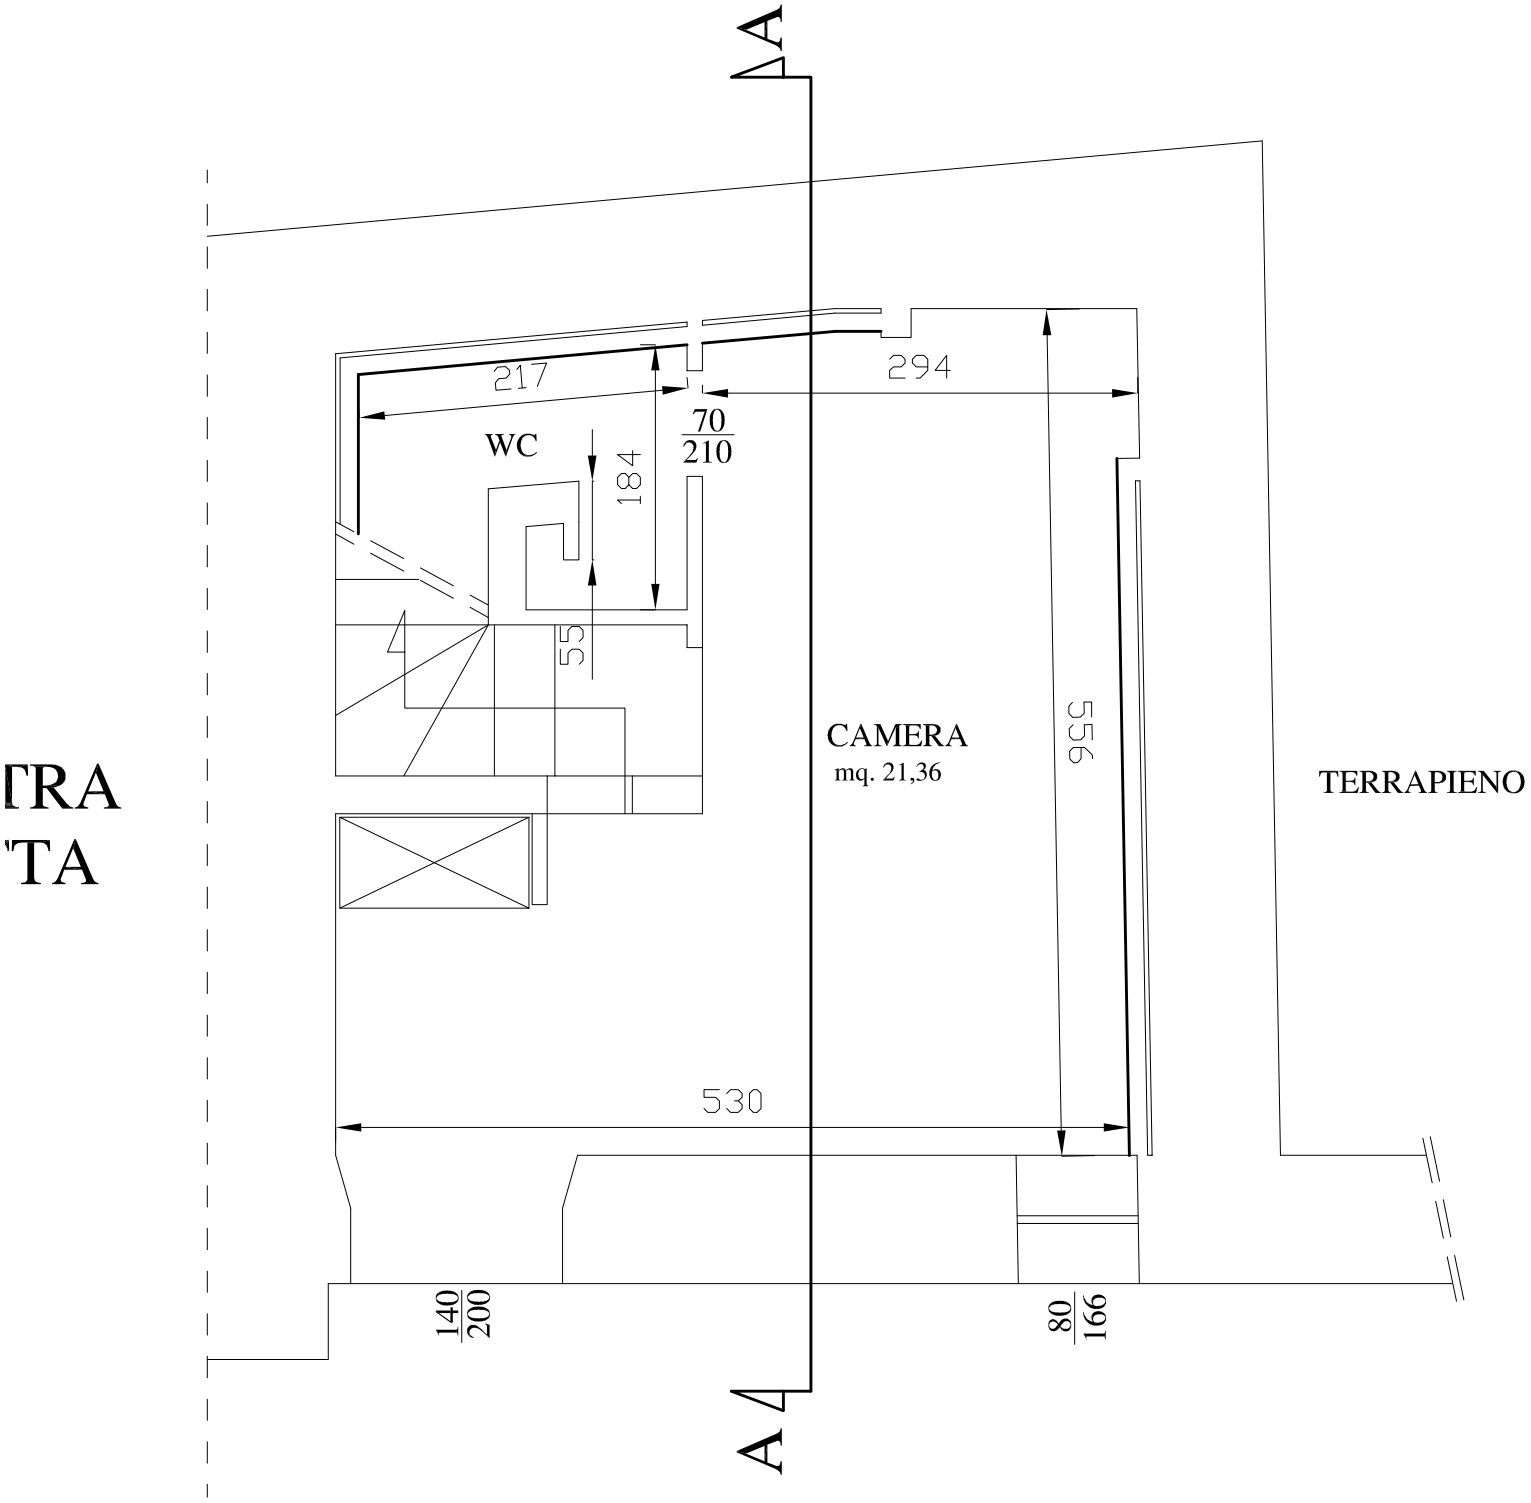
A
217
294
70
210
WC
184
55
CAMERA
mq. 21,36
556
TERRAPIENO
530
140
200
80
166
A

PIANO TERRA