


PIANO PRIMO (+3.00)

A' ←

B' ↘

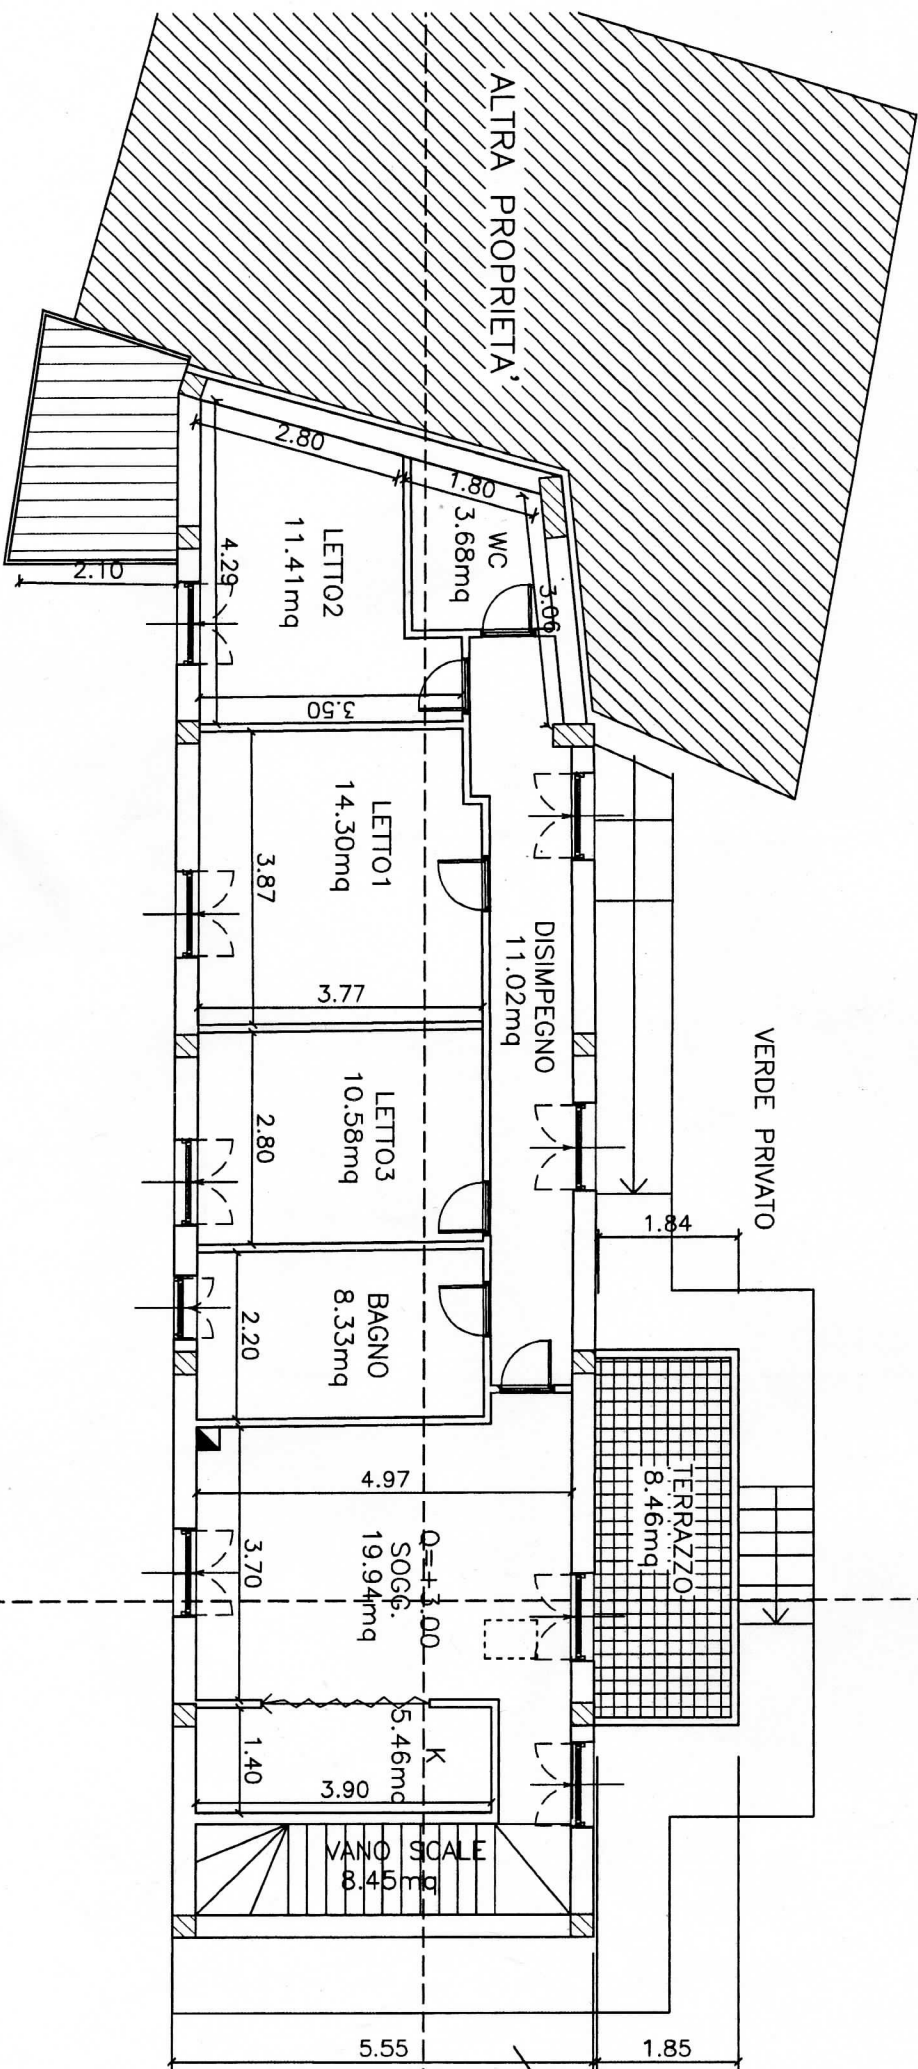

VIA CAROSINA

ALTRA PROPRIETA'

VERDE PRIVATO